


KILLINGHOLMEN - KILISAARI

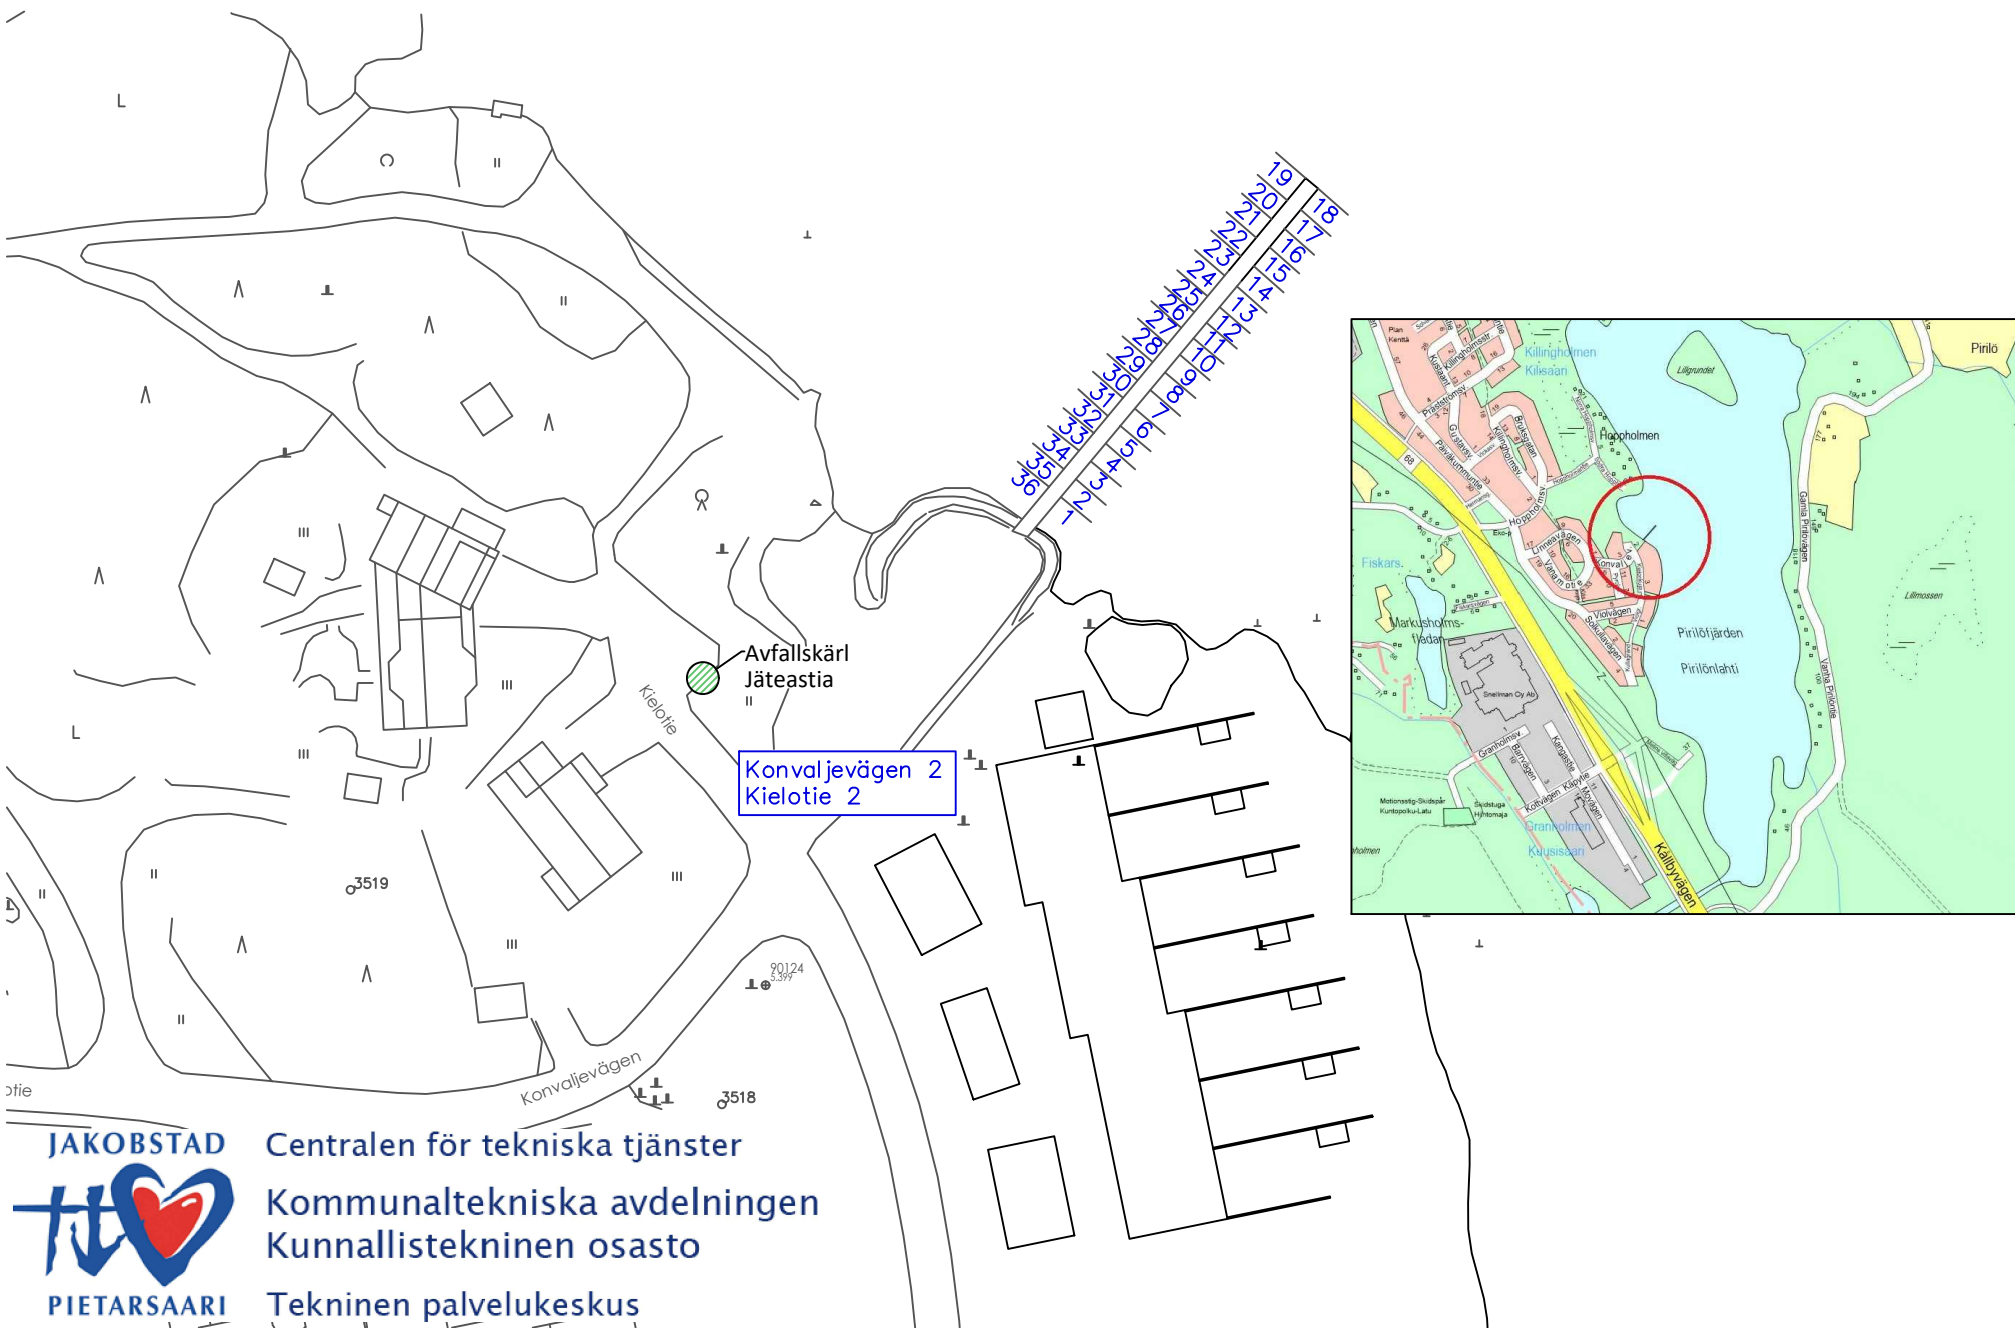



KILLINGHOLMEN / KILISAARI

NR / NRO	BREDD / LEVEYS	NR / NRO	BREDD / LEVEYS
1	2,7 m	19	3,7 m
2	2,9 m	20	2,5 m
3	2,9 m	21	3,0 m
4	2,9 m	22	3,0 m
5	2,9 m	23	3,0 m
6	2,9 m	24	2,5 m
7	2,9 m	25	2,5 m
8	2,9 m	26	2,5 m
9	2,9 m	27	2,7 m
10	2,8 m	28	2,8 m
11	2,5 m	29	2,9 m
12	2,5 m	30	3,0 m
13	2,5 m	31	2,8 m
14	3,1 m	32	2,8 m
15	2,8 m	33	2,9 m
16	3,5 m	34	2,9 m
17	2,5 m	35	2,9 m
18	3,7 m	36	2,5 m