



GRÖNLEDEN



- SÄILYTETTÄVÄT RAKENNUKSET
- UUDET RAKENNUKSET
- KEVYEN LIIKENTEEN VÄYLÄT
- VIHERALUEET
- VESI
- PARKKIALUEET
- ITSEVILJELY
- PIHOJEN KULKUVÄYLÄT

0m 50m 100m
1:2000



YLEISSUUNNITELMA



RIVITALOKORTTELI





PIENTALOALUE



KERROSTALOKORTTELI



ASUINALUETYYPIT

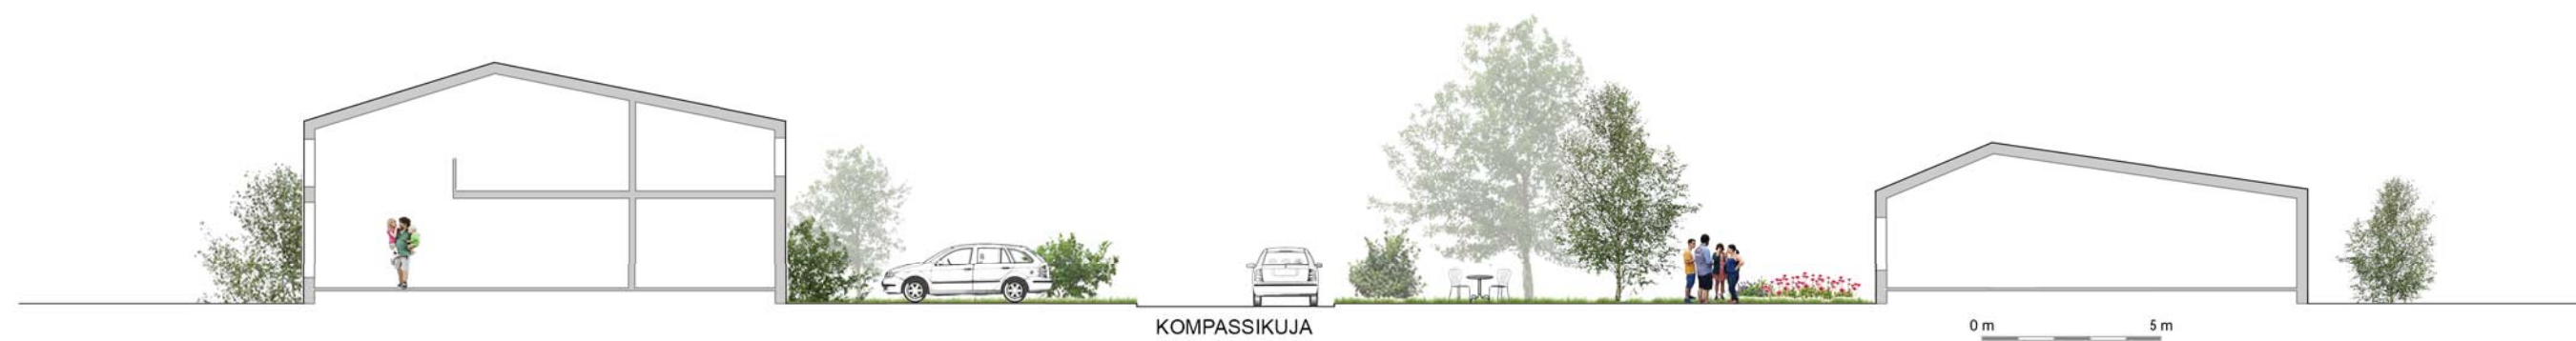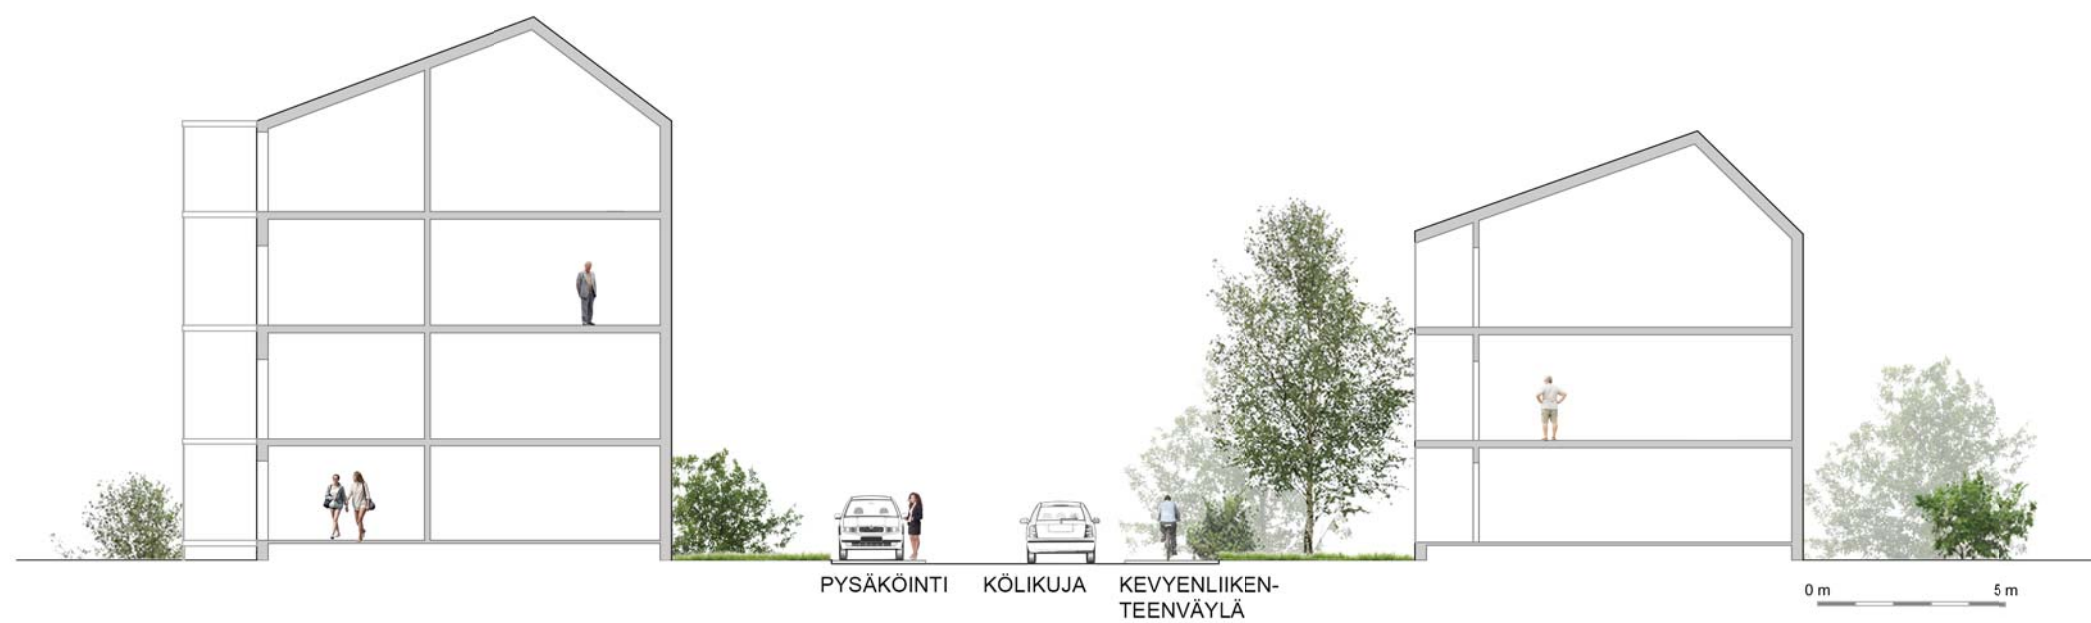

KATULEIKKAUKSET



KORTTELIN SISÄLLÄ



VIRKISTYSALUEET 1:10000

- VIHERVÄYLÄ
- VILJELYALUE
- URHEILUKENTTÄ
- METSÄ



PALVELUT 1:10000

- JULKINEN SAUNA
- KUNTOSALI, KAMPAAMO
- PÄIVITTÄISTAVARAKAUPPA
- ALA-ASTE JA PÄIVÄKOTI
- LOUNASKAHVILA, VUOKRATTAVIA
LIIKE- JA NÄYTTELYTILOJA



RAKENNUSTEN KORKEUDET 1:10000


- 1 KERROS
- 2 KERROSTA
- 3 KERROSTA
- 4 KERROSTA
- 6 KERROSTA
- 7 KERROSTA



LIIKENNE JA PYSÄKÖINTI 1:10000

- KOKOOJAKATU
- TONTTIKATU
- PARKKIALUE
- KEVYENLIIKENTEENVÄYLÄ
- JALANKULKUVÄYLÄ

TEEMAKARTAT

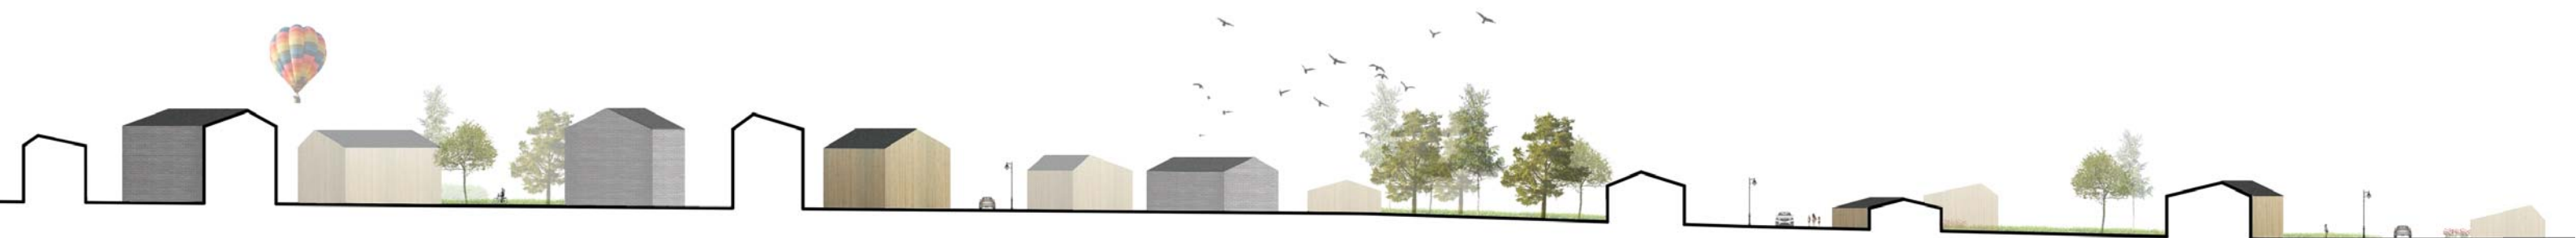




- AR** Rivitalojen ja muiden kytettyjen asuinrakennusten korttelialue.
- AK** Asuinkerrostalojen korttelialue.
- LPA** Autopaikkojen korttelialue.
- YL-1** Julkisten lähipalvelujen korttelialue koulua ja lasten päiväkotia varten.
- Y/s-1** Yleisten rakennusten korttelialue, jolla ympäristö säilytetään. Alueella olevia rakennuksia ei saa purkaa. Rakennuksiin saa sijoittaa kulttuuri-, kerho-, kouso- ja museotiloja sekä näitä toimintoja palvelevia liiketiloja.
- VP** Puisto.
- Ohjeellinen alueen tai osa-alueen raja.
- Korttelin, korttelinosan ja alueen raja.
- 3 m kaava-alueen rajan ulkopuolella oleva viiva.
- I234** Rakennusoikeus kerrosalaneliömetreinä.
- KATU** Kadun, tien, katuaukion, torin, puiston tai muun yleisen alueen nimi.
- I23** Korttelin numero.
- IV** Roomalainen numero osoittaa rakennusten, rakennuksen tai sen osan suurimman sallitun kerrosluvun.
- IV** Alleviivattu roomalainen numero osoittaa rakennuksen kerrosluvun.
- e = 0.12** Tehokkuusluku eli kerrosalan suhde tontin/rakennuspaikan pinta-alaan.

- Sr** Suojeltava rakennus.
- Rakennusala.
- Nuoli osoittaa rakennusalan sivun, johon rakennus on rakennettava kiinni.
- p** Pysäköimispaikka.
- Jalankululle varattu katu/tie.
- Katu.
- Jalankululle ja polkupyöräilylle varattu katu/tie, jolla huoltoajo on sallittu.
- Yleiselle jalankululle varattu alueen osa.
- Jalankululle ja polkupyöräilylle varattu katu/tie.

ASEMAKAAVAOTE

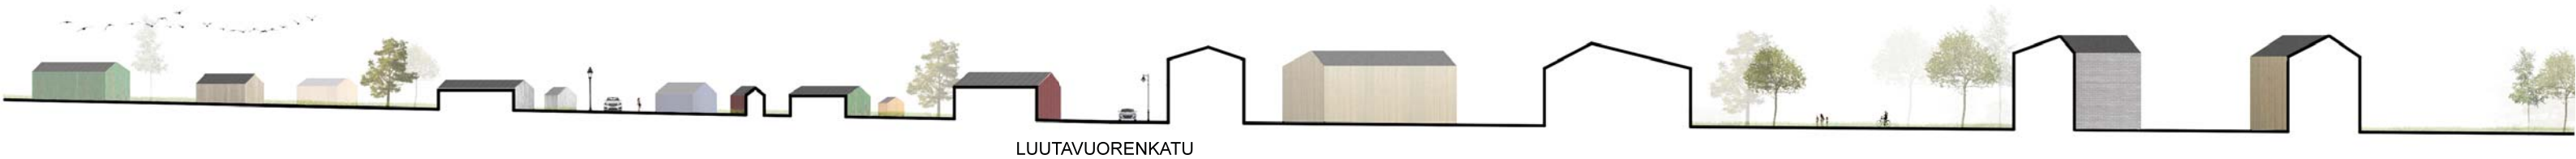

- 2022
- 2032
- 2040
- 2047

VAIHEITTAINEN TOTEUTUS

