

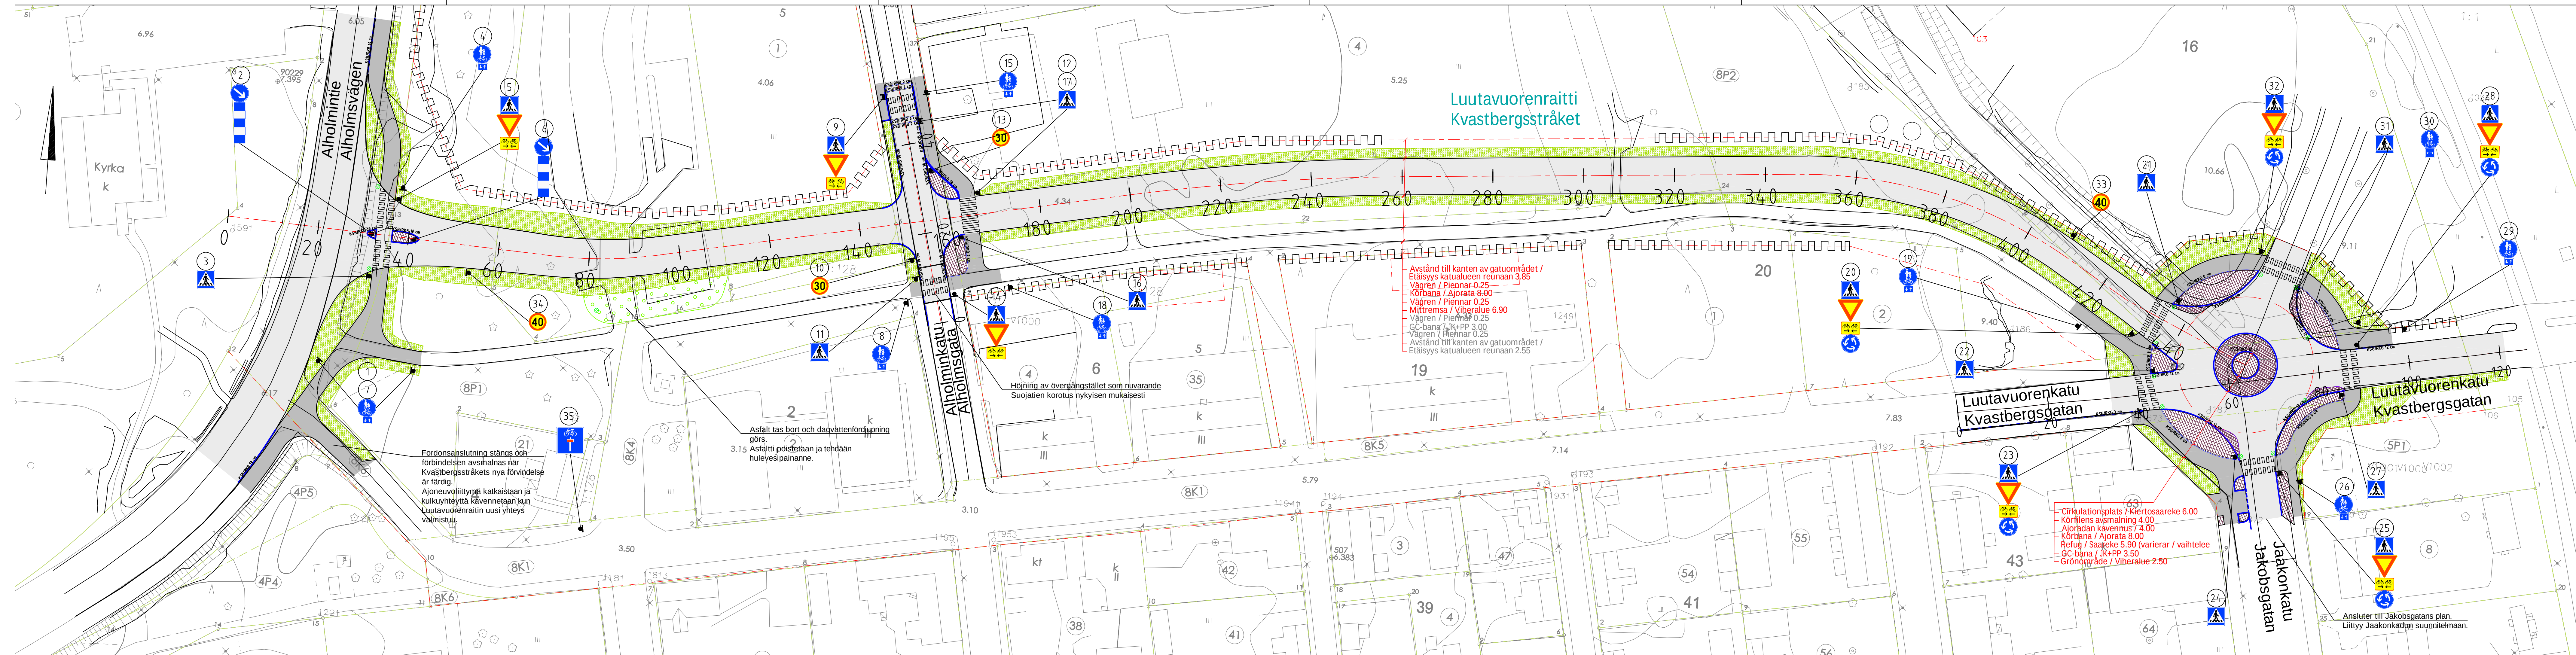


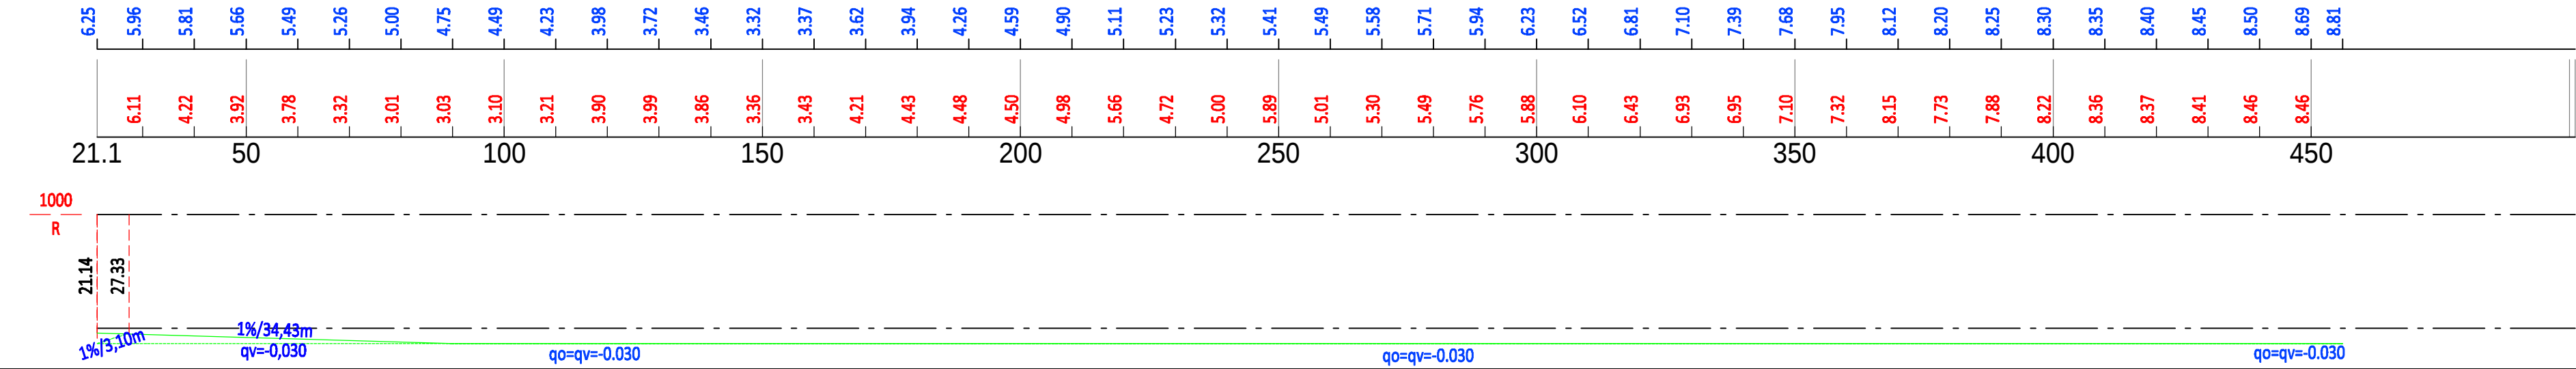





- RITNINGSBETECKNINGAR / MERKINTÖJEN SELITYKSET:
- ASFALTBELAGD KÖRBANA / ASFALTIPÄÄLLYSTEINEN AJORATA
 - ASFALTBELAGD GC-VÄG / ASFALTIPÄÄLLYSTEINEN JK+PP
 - GRÄSMATTA A3 / NURMIKKO A3
 - FÄLT / NIITYSEOS
 - BETONGSTEN, FÄRG T.EX. GRÅ / BETONIKIVI, VÄRI ESIM. HARMAA
 - NUBBSTEN, FÄRG T.EX. GRÅ / NUPUKIVEYS, VÄRI ESIM. HARMAA
 - GLIDGJUTEN KANTSTÖD AV BETONG / GRANIT, FÄRG GRÅ ELLER LIKNANDE / LIUKUVALETTU BETONINEN / GRANIITTINEN REUNAKIVI, VÄRI HARMAA TAI VASTAAVA
 - NEDSÄNKT KANTSTÖD AV GRANIT, HÖJD MAX. 3 CM / MADALLETTU GRANIITTINEN REUNAKIVI, KORKEUS ENINTÄÄN 3 CM
 - KANTSTÖD AV GRANIT / ASFALTENS NIVÅ, FÄRG GRÅ ELLER LIKNANDE / TASOON ASENNETTU GRANIITTINEN REUNAKIVI, VÄRI HARMAA TAI VASTAAVA
 - NY BELYSNINGSTOLPE / UUSI VALAISINPVLÄS
 - NUV. BELYSNINGSTOLPE / NYKYINEN VALAISINPVLÄS
 - BRUNN MED GALLER / RITILÄ- / KUPUKAIVO

K.osa/Kylä	Korttel/Tila	Tontti/Rekno	Viranomaisten merkintöjä	
Keskusta				
Rakennustoimenpide	Koordinaattijärjestelmä		Kork. järj.	
Gatuplan / Katusuunnitelma	ETRS-GK23		N2000	
Rakennuskohteen nimi ja osoite	Piirustuksen sisältö		Mittakaava	
Kvastbergsstråket, Luutavuorenraini Kvastbergsgatan, Luutavuorenkatu Alholmingsgatan, Alholminkatu Jakobsgratan, Jaakonkatu	Planritning / Suunnitelmakartta		1:500	
Suunn.(nimi, turkinto, allekirjoitus)	Suunn.ala	Työnro	Piirustuskoko	
	TKA	1510072142	1350x297	
Pauliina Koskinen Ins.AMK	Piirustusno	2.1	Muutos	
	Piirt.	Hyv.	Pvm	
	SGr	Tero Hakkola	02.06.2023	


Kvastbergsstråket / Luutavuorenraitti

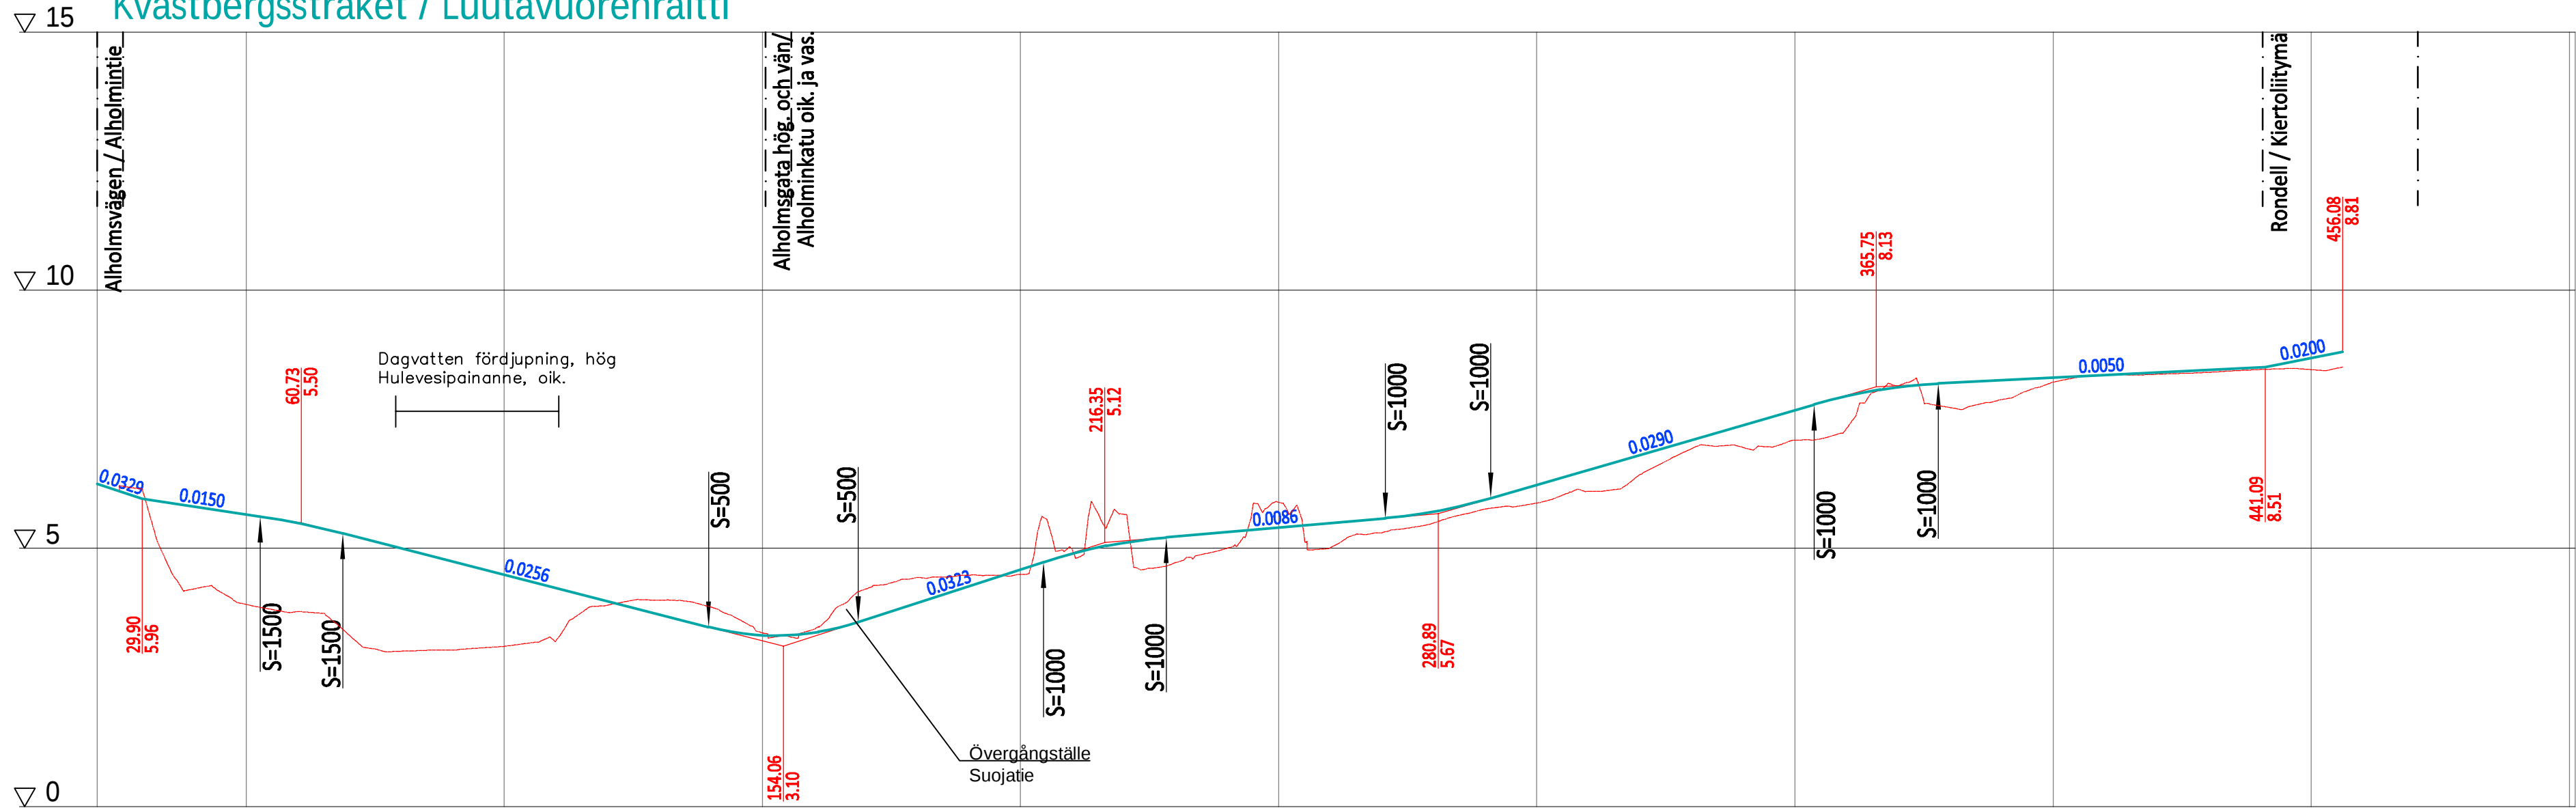

K.osa/Kylä	Kortteli/Tila	Tontti/Rekno	Viranomaisten merkintöjä		
Keskusta					
Rakennustoimenpide			Koordinaattijärjestelmä	Kork. järj.	
Gatuplan / Katusuunnitelma			ETRS—GK23	N2000	
Rakennuskohteen nimi ja osoite			Piirustuksen sisältö	Mittakaava	
Kvastbergsstråket			Längdskärning	1:1000/1:100	
Luutavuorenraitti			Pituusleikkaus		
JAKÖRSTAD Centralen för tekniska tjänster Kommunaltekniska avdelningen Kunnallisteknisk osasto PIETARSAARI Tekninen palvelukeskus RAMBOLL Ramboll Finland Oy Teräksenkuja 1-3 E 65100 Vaasa Suunn.(nimi, tutkinto, allekirjoitus)			Suunn.alä	Työnro	Piirustuskoko
			TKA	1510072141	840X297
			Piirustusnro	Muutos	
			2.2		
Pauliina Koskinen Ins.AMK			Piirt.	Hyv.	Pvm
			PauKo	Tero Hakkola	2.6.2023

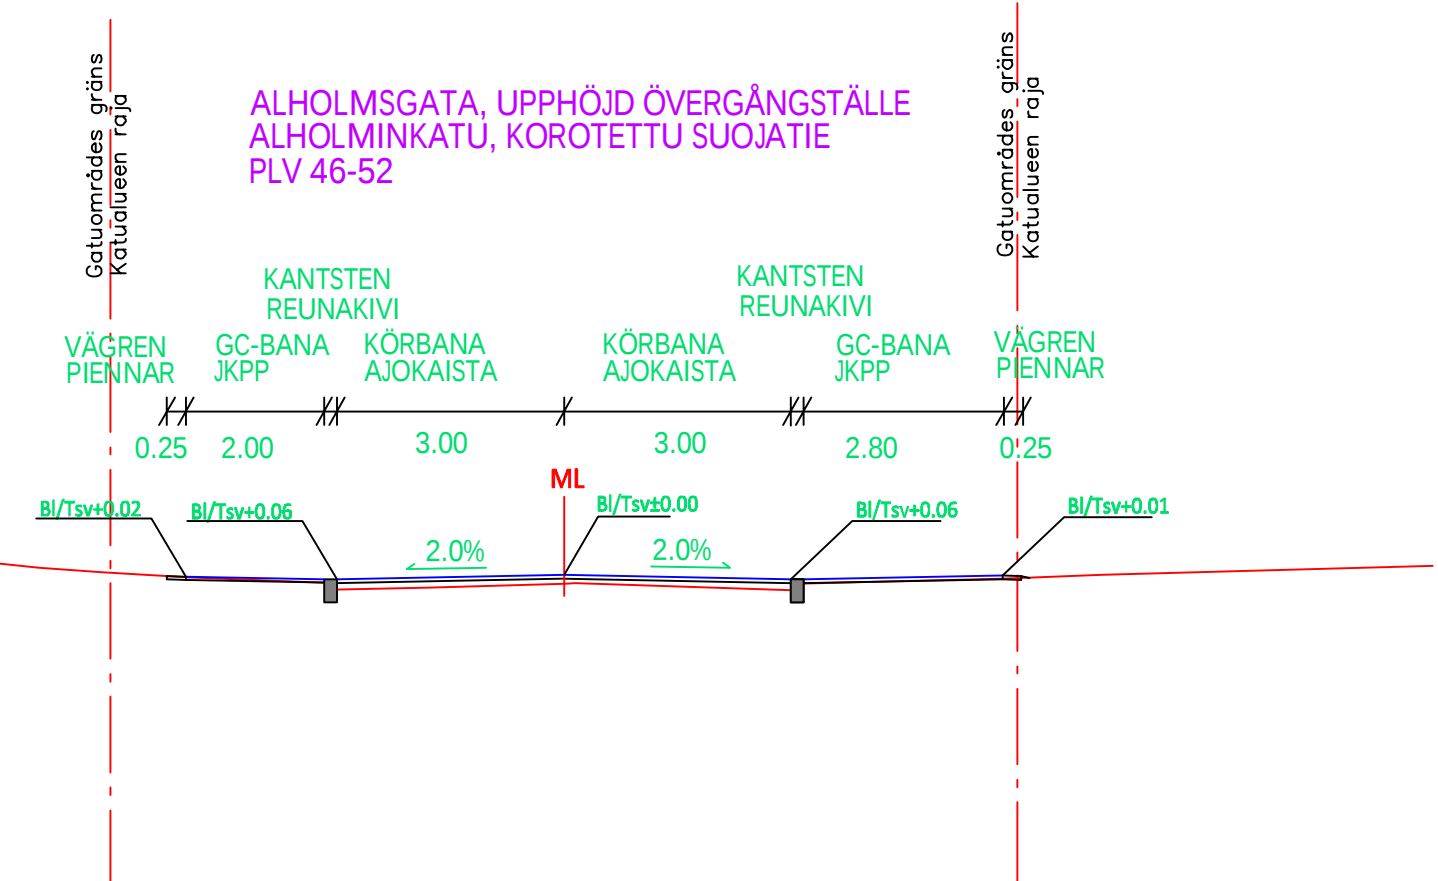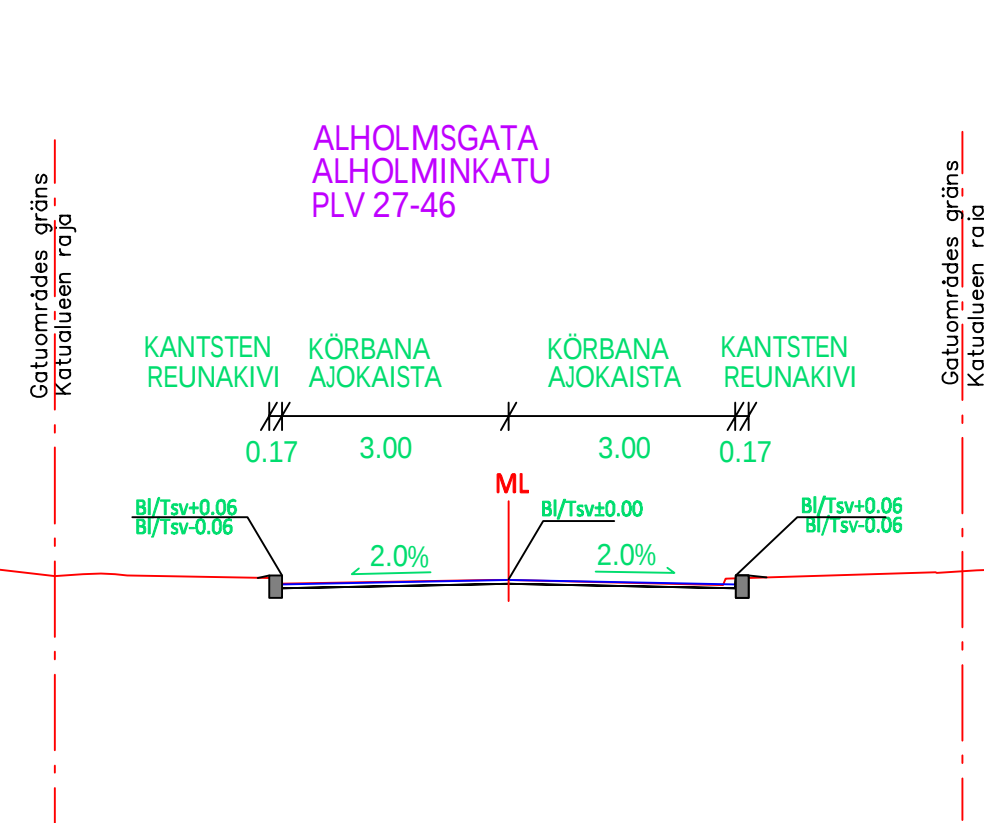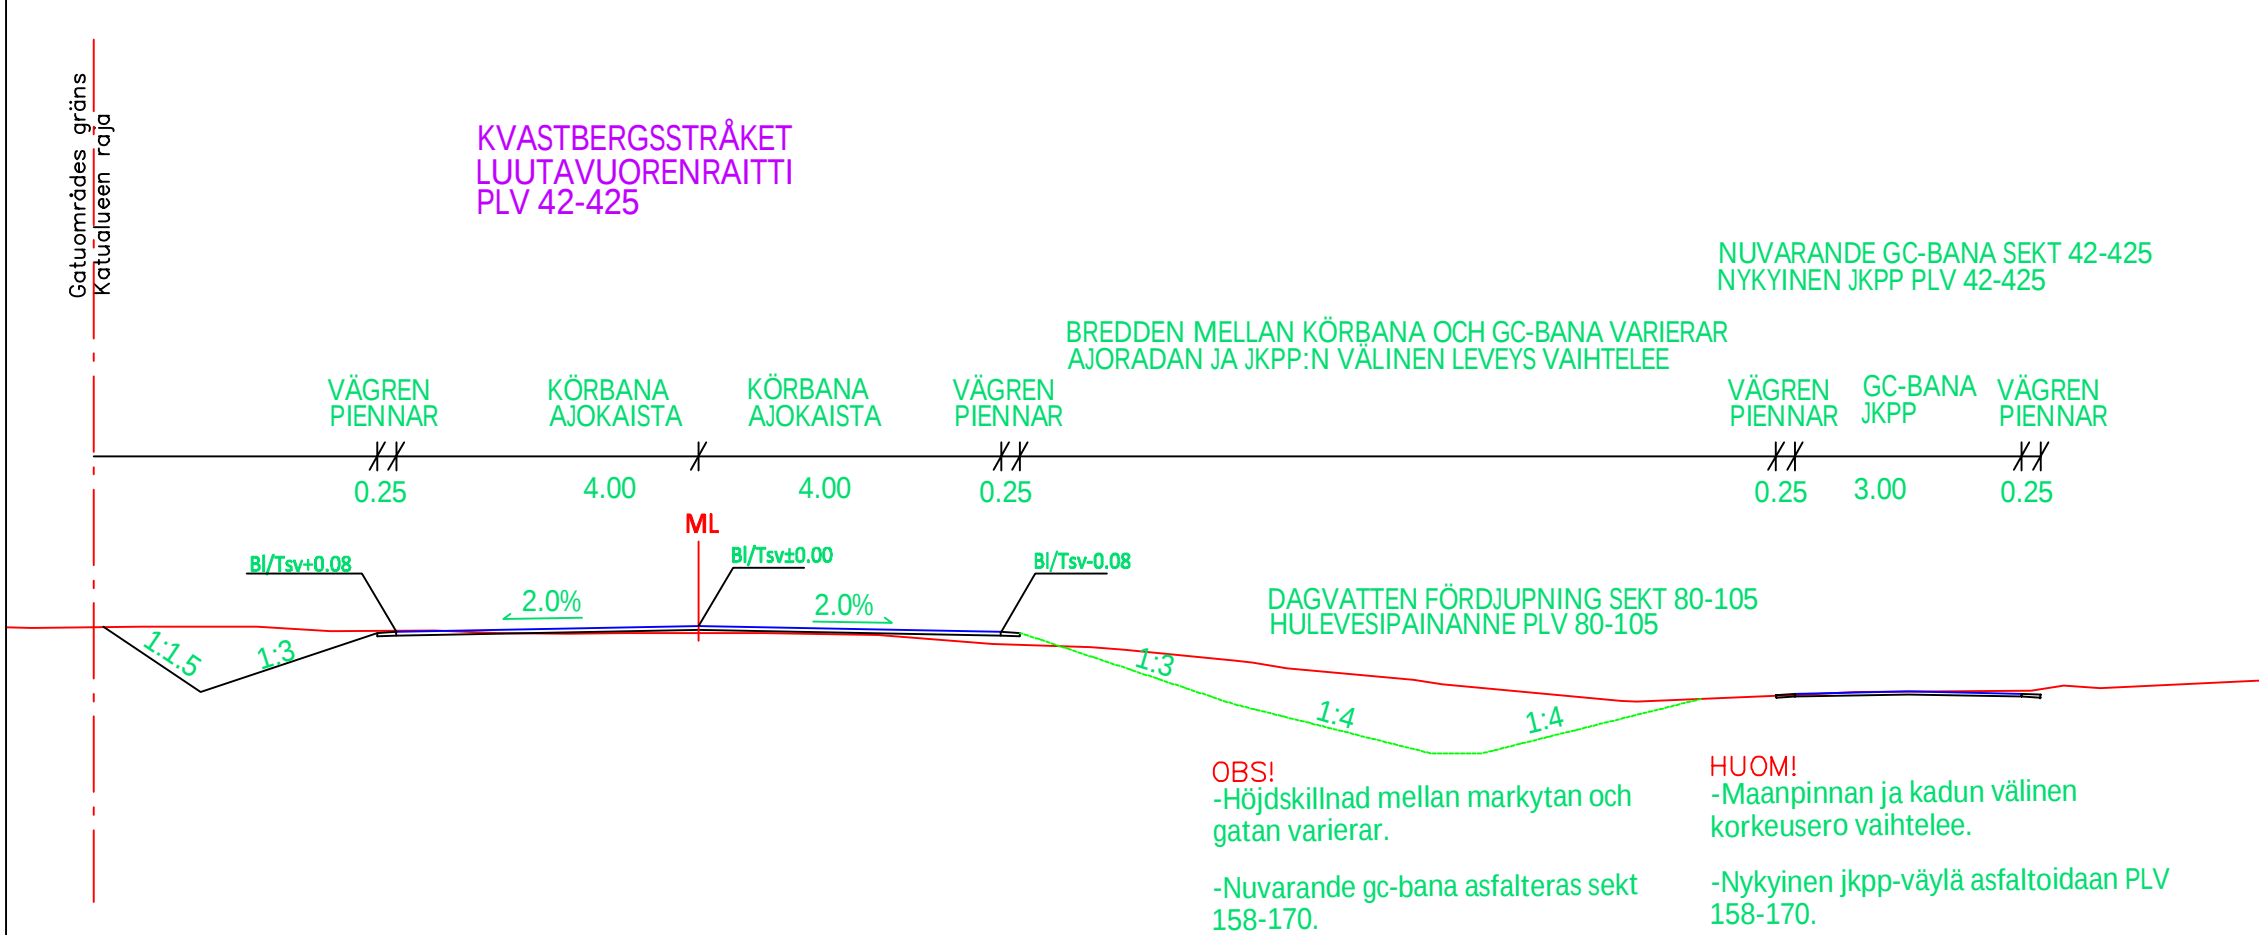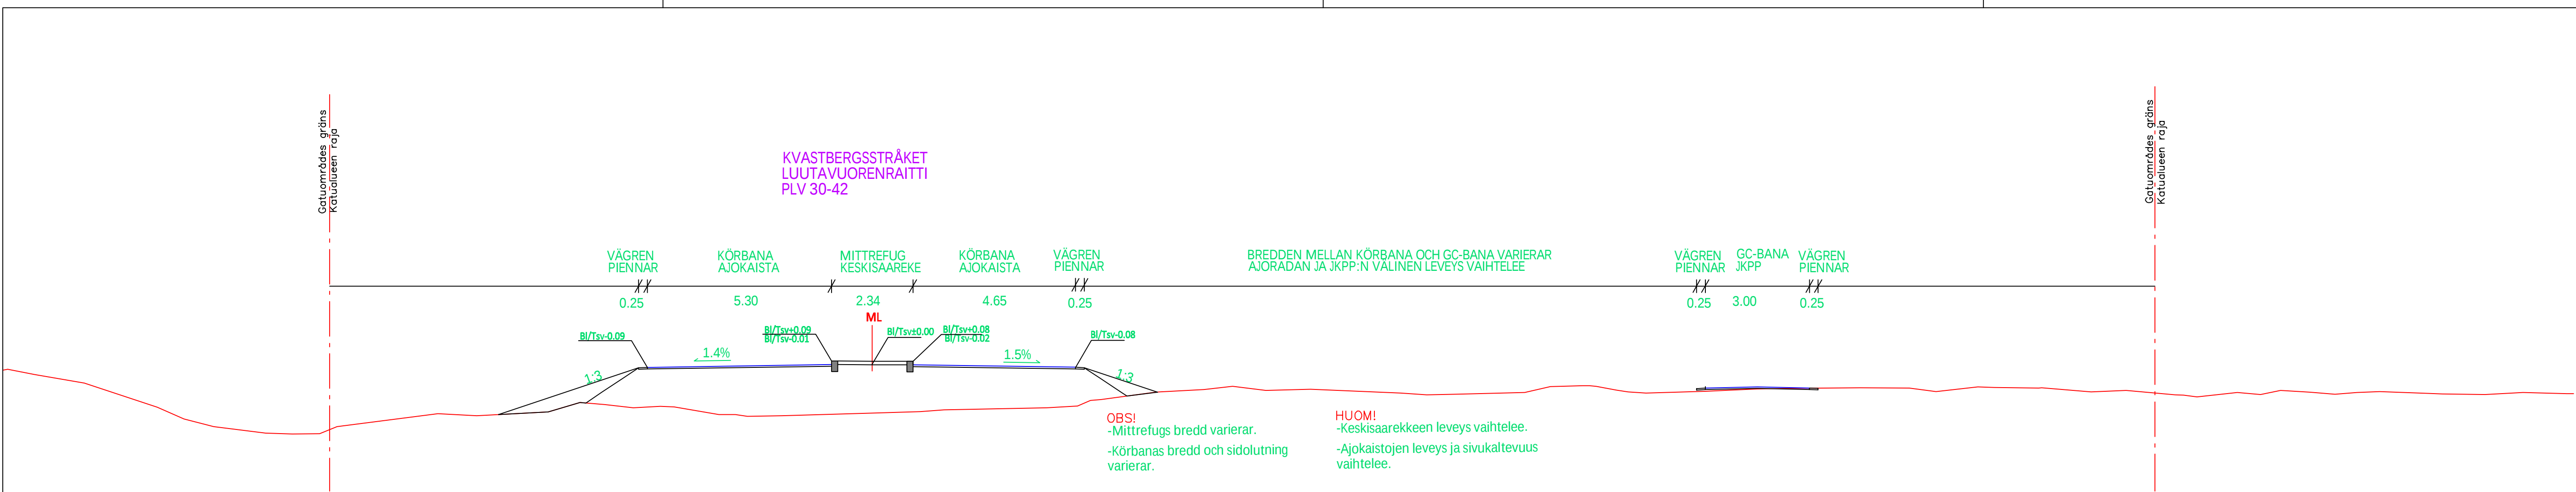

K.osa/Kylä	Kortteli/Tila	Tontti/Reknro	Viranomaisten merkintöjä		
Keskusta					
Rakennustoimenpide			Koordinaattijärjestelmä	Kork. järj.	
Gatuplan / Katusuunnitelma			ETRS—GK23	N2000	
Rakennuskohteen nimi ja osoite			Piirustuksen sisältö	Mittakaava	
Kvastbergsstråget Luutavuorenraitti Alholmsgatan, Alholminkatu			Typsektioner Tyypipoikkileikkaukset	1:100	
 Ramboll Finland Oy Teräskeskus 1-3 E 65100 Vaasa			Suunn.ala TKA	Työnro 1510072142	Piirustuskoko 970X297
 Jakobstad Centralen för tekniska tjänster Kommunalltekniska avdelningen Kommunalltekniskens avsnitt PIETILANEN Tekninen palvelukeskus			Piirustusnro	Muutos	
Suunn.(nimi, tutkinto, allekirjoitus)			2.3		
Pauliina Koskinen Ins.AMK			Piirt. PauKo	Hyv. Tero Hakkola	Pvm 02.06.2023

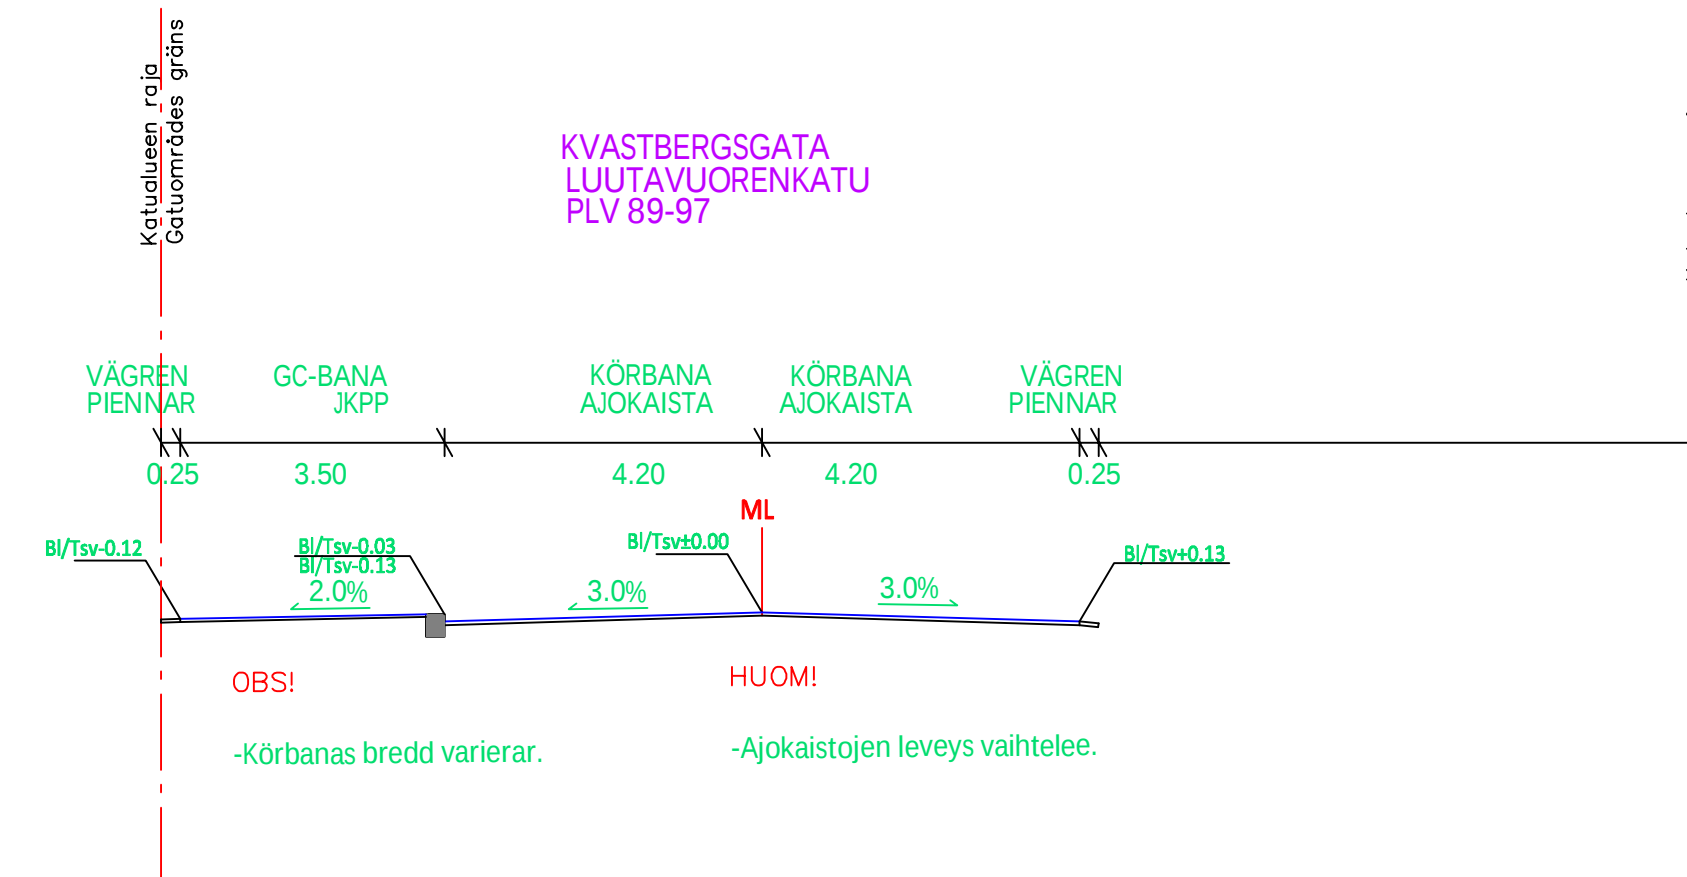

K.osa/Kylä	Kortteli/Tila	Tontti/Kerros	Viranomaisten merkintöjä
Keskusta			
Rakennustoimenpide			Koordinaattijärjestelmä Kork. järj.
Gatuplan / Katusuunnitelma			ETRS–GK23 N2000
Rakennuskohteen nimi ja osoite			Piirustuksen sisältö Mittakaava
Kvastbergsstråget Luutavuorenraitti Kvastbergsgata, Luutavuorenkatu Jakobsgatan, Jaakonkatu			Typsektioner 1:100 Typppipoikkileikkaukset
 Ramboll Finland Oy Teräskeskus 1-3 E 65100 Vaasa			Suunn.ala Työnro Piirustuskoode TKA 1510072142 970X297
 Centralen för tekniska tjänster Kommunalt tekniska avdelningen Kommunalt tekniska avdelningen PITÄSKALVI Tekninen palveluskeskus			Piirustusno 2.4 Muutos
Suunn.(nimi, tutkinto, allekirjoitus)			Piirt. Hyv. Pvm
Pauliina Koskinen Ins.AMK			PauKo Tero Hakkola 02.06.2023