

FASADMATERIAL OCH -FÄRG

TAK

1. BITUMENFILT, KERABIT LESSNOX, LJUSGRÅ

2. MASKINFALSAT PLÅTTAK, FÄRG?

VÄGGAR OCH SOCKLAR

10. PREFABRICERAD FÄRMBETONG, TVÄTTAD YTA, HYVINKÄÄN MUSTA GABRO 35R + VALKOSEMENTTI + FERROXON 618 3% MINI COTE (PESH)

11. BRÄND TEGEL
RUUKINTILI RUSKEANKIRJAVA MT60
JUOKSULIMITYS 1/3 TILEN PORRASTUS
SAJUNA FESCON 44 HIEKANRUSKEA
KUIVASIENISAUMA

12. PUTS SOM MÄLAS
12a. TIKKURILAN PERINNEVÄRIT 110X
12b.
12c.
12d.

13. TRÅPANEL, 23 x 95 UYW, LIGGANDE, MÄLAD, TIKKURILAN PERINNEVÄRIT 054X

14. GALLER FÖR VENTILATION, MÄLAD, TIKKURILAN PERINNEVÄRIT 110X

15. STÅLPELARE, FABRIKSMÅLADE, FÄRG?

16. GLASTAK, KLAR, MED KITTFOGAR

FASADTRÜSTNING

20. STUPRÖR-HÄNGRÄNNOR, RR?

21. STEGE MM., FABRIKSMÅLADE, FÄRG?

22. SNÖHINDER, TAKBRYGGÖR MM., FÄRG RR?

23. PLÅT, SEINÄLLENOSTO, FÄRG RR?





GLASVÄGGAR, FÖNSTER OCH DÖRRAR

30. KLARGLAS MED ALUMINIUMPROFILER, FÄRG RAL

FÖNSTERPLÅTAR RR?

31. DÖRRAR I STÅL-GLAS, FÄRG RAL ?

32. DÖRRAR I STÅLPLÅT, MÄLAS I OMGIVANDE VÄGGENS FÄRG

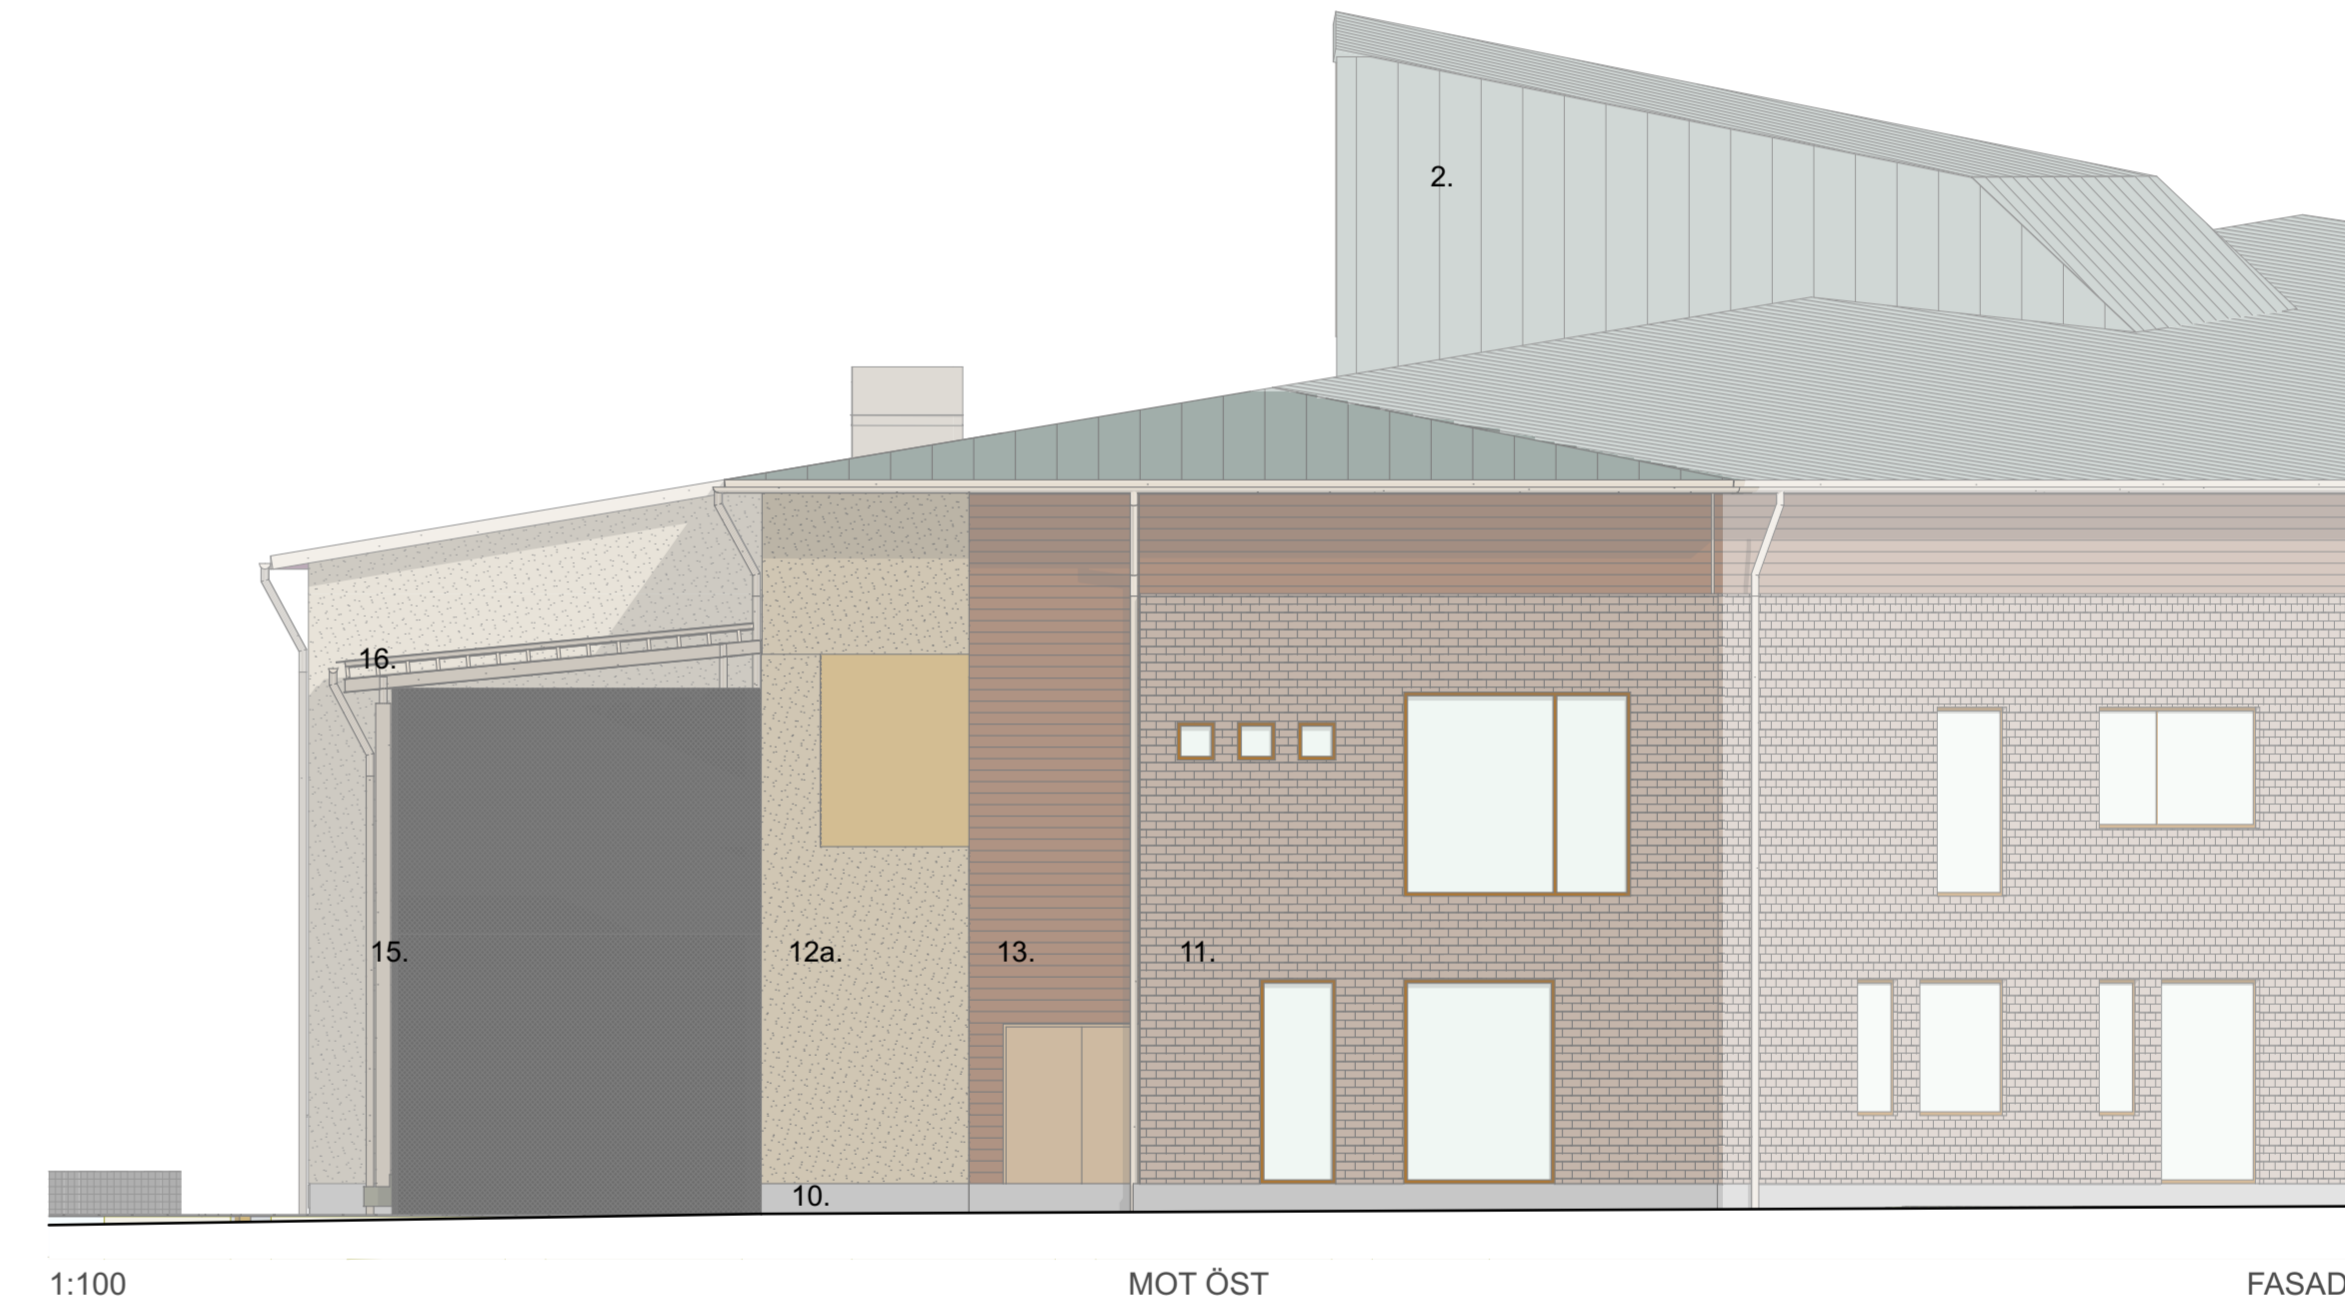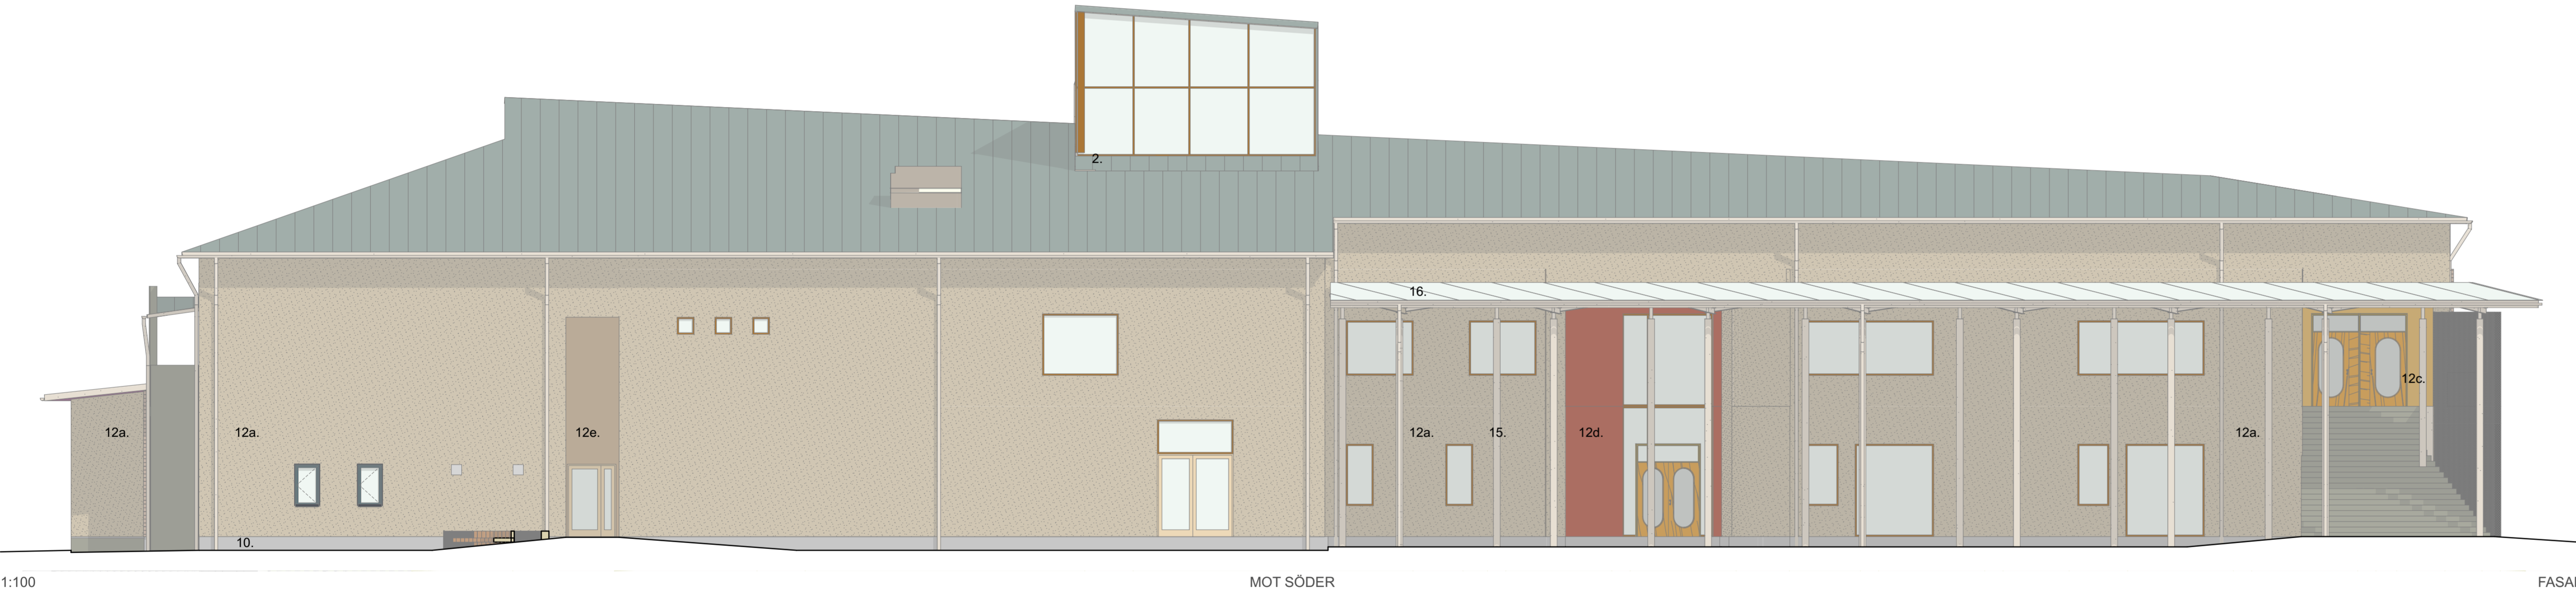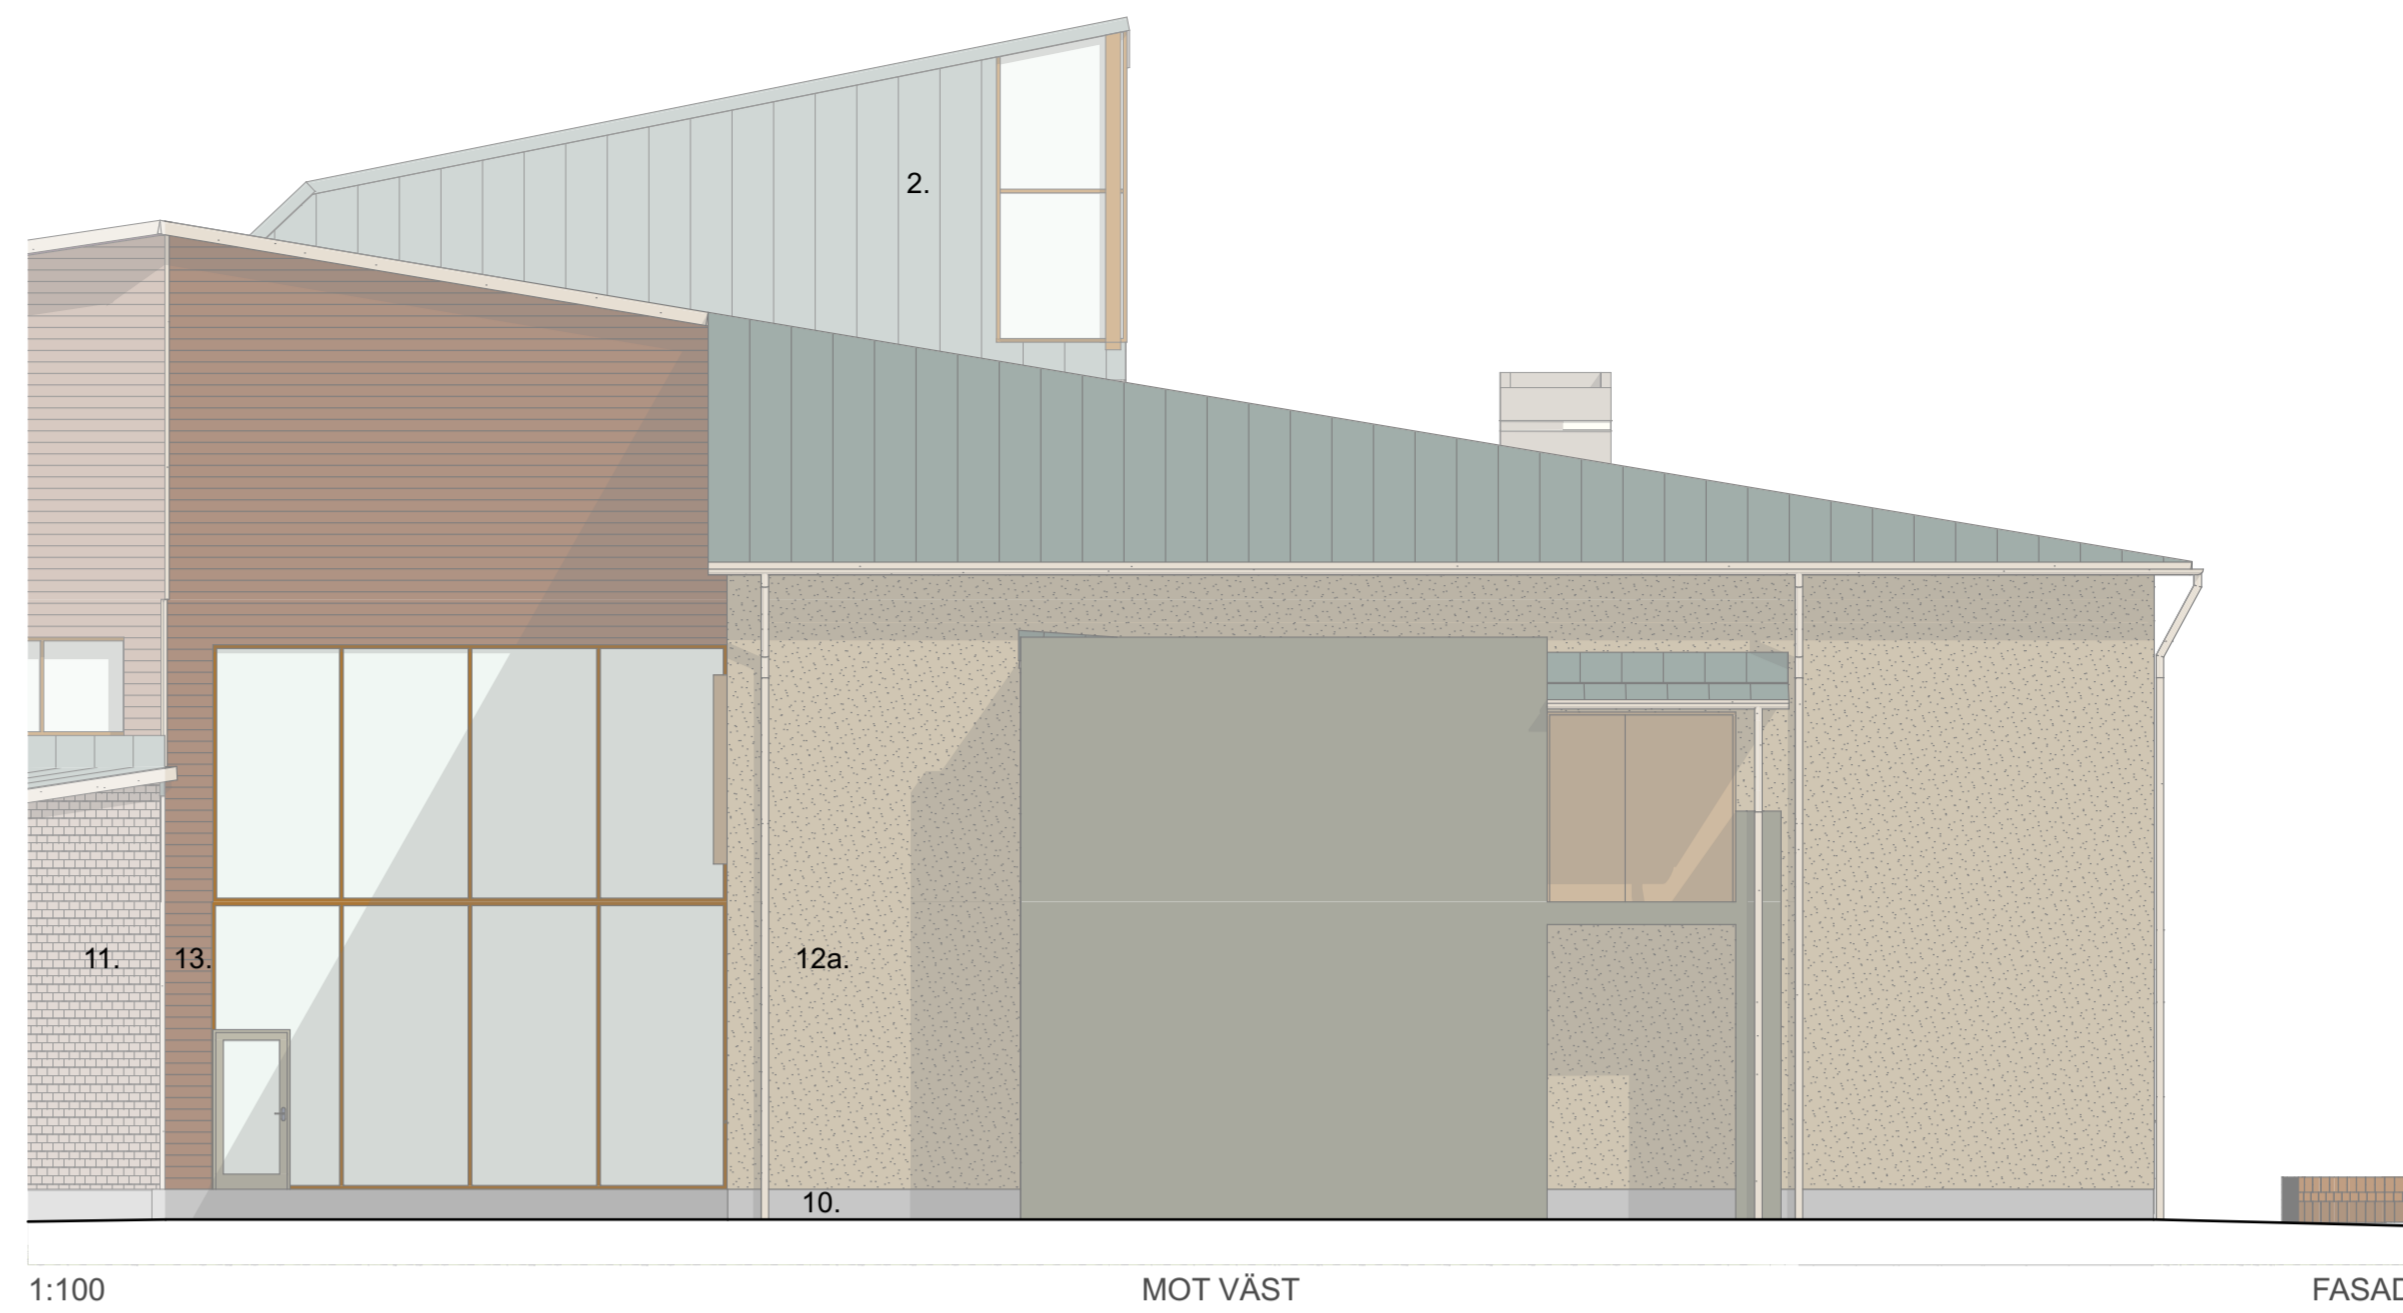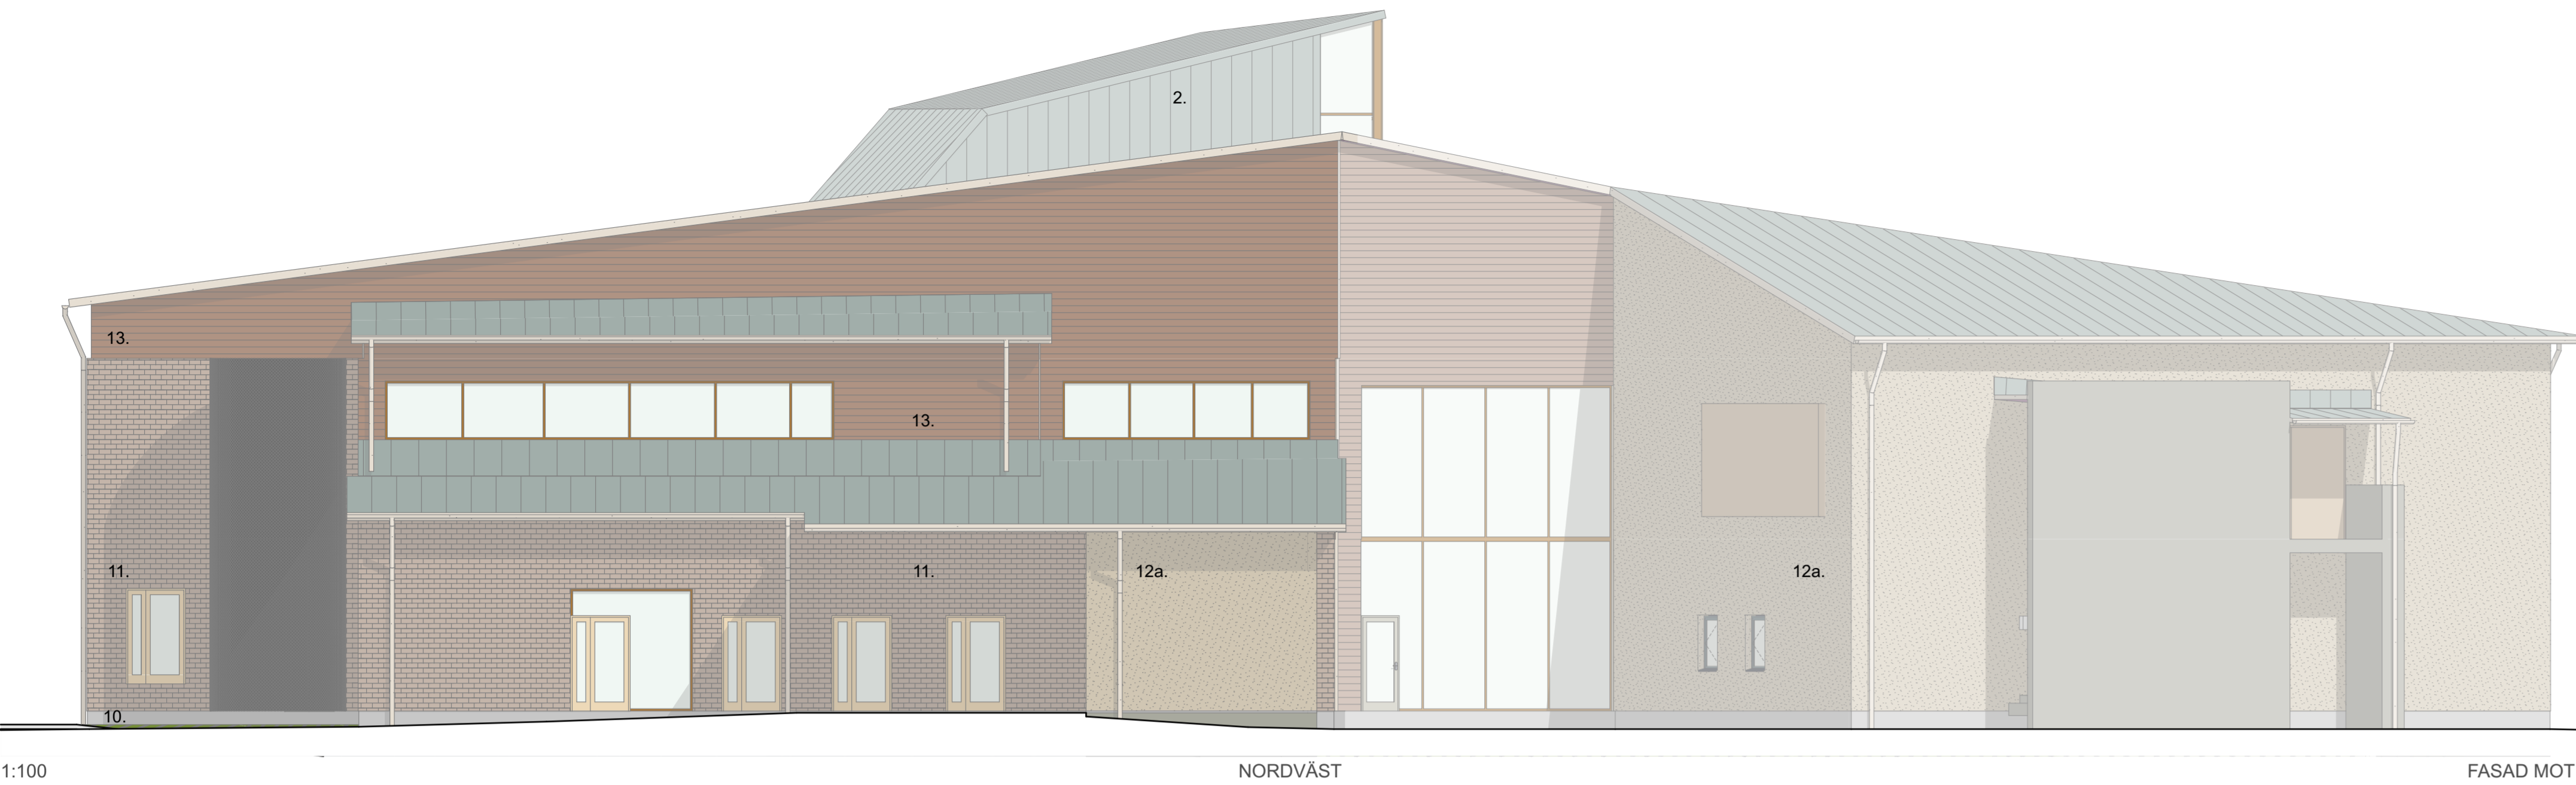

17.10.2024 PRELIMINÄR

Stadsdel/by Kaupunginosa/ kylä Kvarter Kortteli Tomt nr Toridin nr
XX XX XXX

Byggnadsobjekt Rakennuskohde

VÄSTRA SKOLAN

#Tontin koko osoite

XXXX

Byggnadslåtard Rakennusomaisuus

XXXX

Röyrygens art. Piirustuksen laji

PÄÄPIIRUSTUS

Riittäminen sisältö Piirustuksen sisältö

FASADER

Datum Päivämäärä

21.10.2024

Huvudprojektör Pääsuunnittelija

ANDERS HÖGLUND

arkiteetti SAFA arkiteetti

LAAJA
ARKITEKTIT
ARKITEHDIT

HUSARISODANEN & SUHOSKONKATU
00100 HELSINKI
www.laaja.fi

skala mittakaava

1:100

P301