


# SITUATIONSPLAN / ASEMAPIIRROS


1:500

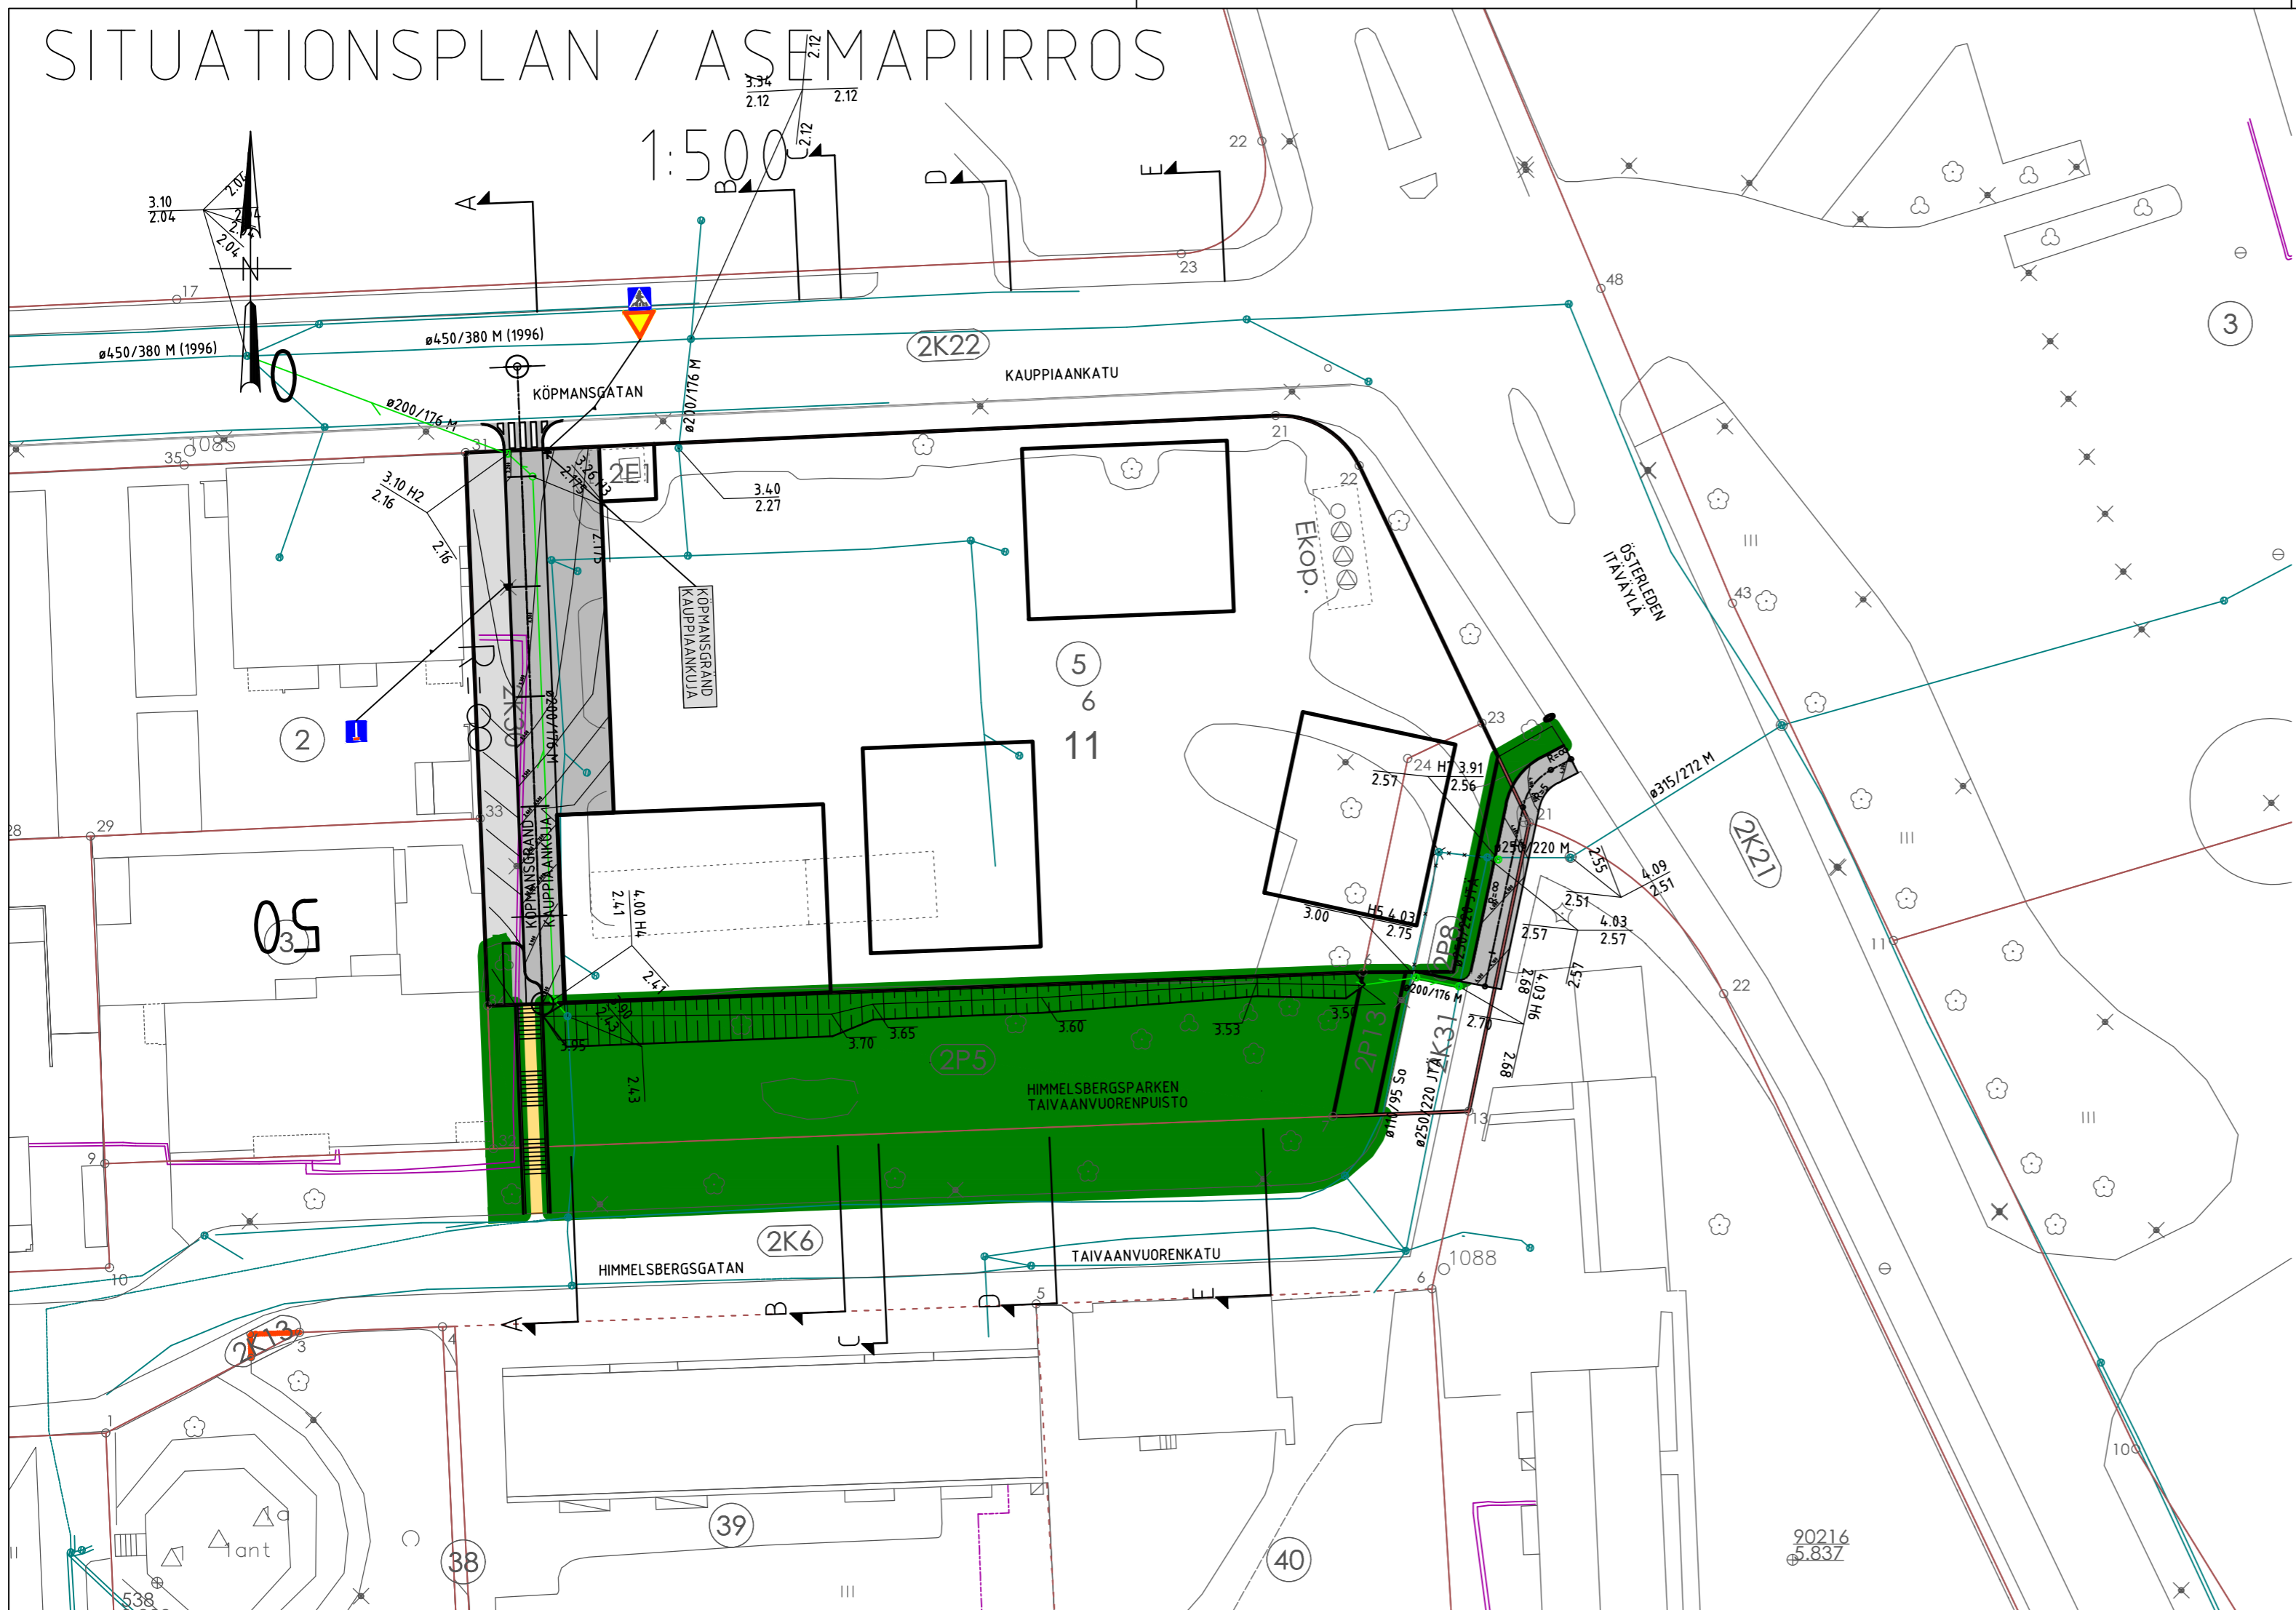

KOORDINATER/KOORDINATIT: ETRS-GK23  
HÖJDSYSTEM/KORKEUSJÄRJESTELMÄ: NN

MÄRKE MÄRKÖ	ÄNDRING MÄRKTÖ	DATUM PVM	PLÅNEN SUUNN.	GRANSKAT TARK.
BYGGENSÅTGÄRD RAKENUSSTÖMPEDE	SANERING SANEERAUS	RITNINGSTYP PÅRISTUSLAIJ		
BYGGENSÖBJEKT RAKENUSKOHJE	KÖPMANSGRÄND PL 0.00 - 57.94	HIMMELSBERGSGATAN PL 0.00 - 23.12	RITNINGENS INNEHÅLL PÅRISTUSKENS SÖSKÄLTÖ	
KAUPPIAANKUJJA PL 0.00 - 57.94	TAIVAANVUORENKATU PL 0.00 - 23.12	SITUATIONSPLAN		SKALA SUIHE
		RITIL NR. PÄR. NR.		ÄNDRING MÄRKTÖ
JAKOBSTAD Centralen för tekniska tjänster KOMMUNALTEKNISKA AVDELNINGEN KUNNALLISTEKNIKEN OSASTO PIETARSAARI Tekninen palvelukeskus		2/11.4/164		
RITAD PÄRRETTÖ	15.11.2023	SJ	EODKÄND HYVÄKSYTTY	
PLÅN SUUNN.	15.11.2023	Stefan Järndahl	FASTSTÄLLD VAHNSTETTÖ	
			TN xx.xx.202x § xxx	

# Köpmanstrand Kauppiaankuja

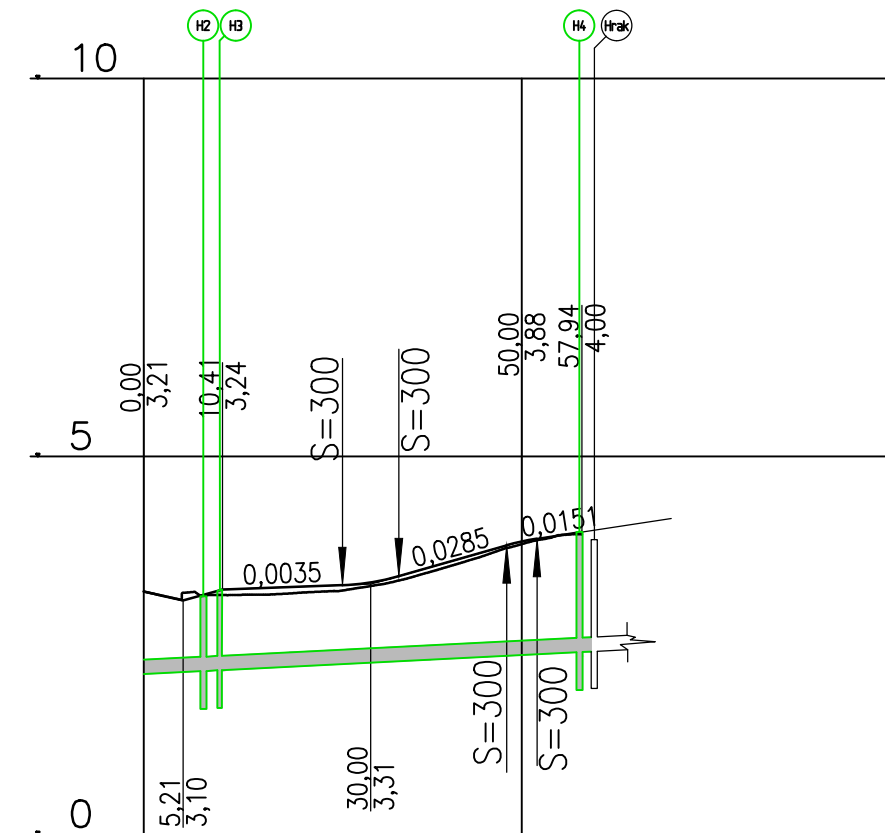


VATTENLEDNING VESIJOHTO	RÖRTOPPHÖJD RÖRDIMENSION OCH TYP PÅL				
YTVATTENLEDNING SADEVESIVIEMÄRI	RÖRBOTTENHÖJD RÖRDIMENSION OCH TYP PÅL, AVSTÅND, LUTNING	2,16 2,17	15,85 7,46 3,375	14,269 48,000 51,998	2,41 2,43
AVLOPPSLEDNING JÄTEVESIVIEMÄRI	RÖRBOTTENHÖJD RÖRDIMENSION OCH TYP PÅL, AVSTÅND, LUTNING GRUNDNINGSSÄTT				

GATA KATU	ÖVERBYGGNAD								
	AVSTÅND		5,21	10,41	15,85	26,26	33,75	48,000	51,998
	LUTNING / RADIE		0,004	0,004	0,004	0,004	0,004	0,004	0,015
	BALANSLINJENS HÖJD		3,21	3,23	3,28	3,33	3,60	3,87	4,00
MARKYTA MAANPINTA	MARKYTANS HÖJD		3,21	3,17	3,19	3,29	3,54	3,84	

KOORDINATER/KOORDINATIT: ETRS-GK23  
HÖJDSYSTEM/KORKEUSJÄRJESTELMÄ: NN

BYGGNADSGÄRD	RAKENNUSLOMPEDE	BYGGNADSOBJEKT	RAKENNUSKORDE	BYGGNADSGÄRD	RAKENNUSLOMPEDE
SANERING	SANEERAUS	KÖPMANSTRÄND	PL 0.00-57.94	KAUPPIAANKUJA	PL 0.00-57.94
RTIN. NR.	PRJ. NR.	RTIN. NR.	PRJ. NR.	RTIN. NR.	PRJ. NR.
				2/11.4/165	
RTID	PIRETTY	15.11.2023	SJ	GOOD AND HYVÄKSYTTY	
PLAN	SUUNN.	15.11.2023	Stefan Järndahl	FASTSTÄLLD	VÄRSTÄTTU TN xx.xx.2021 §xx

A-A

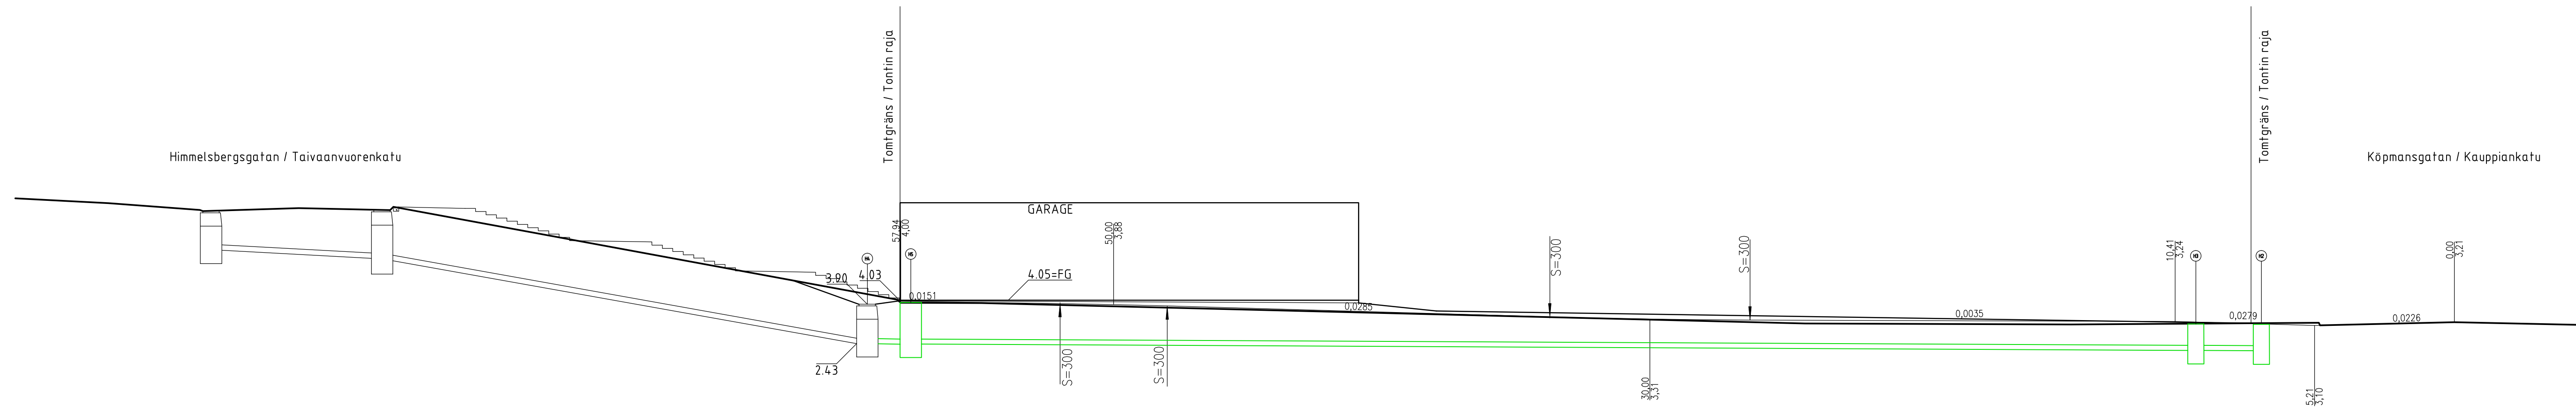

B-B




KOORDINATER/KOORDINATIT: ETRS-GK23  
HÖJDSYSTEM/KORKEUSJÄRJESTELMÄ: NN


PROJEKTI	PIISET	PIISET	PIISET	PIISET
PROJEKTI SANEERING	PIISET SANEERAUS	PIISET SANEERAAJAT	PIISET SANEERAAJAT	PIISET SANEERAAJAT
PROJEKTI KÖPPIÄNKATU - HIMMELBERGSGATAN A-A B-B KAUPPIANKATU - TAIVAANVUORENKATU A-A B-B	PIISET KÖPPIÄNKATU - HIMMELBERGSGATAN A-A B-B KAUPPIANKATU - TAIVAANVUORENKATU A-A B-B	PIISET KÖPPIÄNKATU - HIMMELBERGSGATAN A-A B-B KAUPPIANKATU - TAIVAANVUORENKATU A-A B-B	PIISET KÖPPIÄNKATU - HIMMELBERGSGATAN A-A B-B KAUPPIANKATU - TAIVAANVUORENKATU A-A B-B	PIISET KÖPPIÄNKATU - HIMMELBERGSGATAN A-A B-B KAUPPIANKATU - TAIVAANVUORENKATU A-A B-B
PROJEKTI JAKOBSTAD Kommunitekniska avdelningen Kunnallistekninen osasto PIETARSAARI Tekninen palvelukeskus	PIISET JAKOBSTAD Kommunitekniska avdelningen Kunnallistekninen osasto PIETARSAARI Tekninen palvelukeskus
PROJEKTI 15.11.2023	PIISET 15.11.2023	PIISET 15.11.2023	PIISET 15.11.2023	PIISET 15.11.2023
PROJEKTI 15.11.2023	PIISET 15.11.2023	PIISET 15.11.2023	PIISET 15.11.2023	PIISET 15.11.2023



Himmelsbergsgatan  
Taivaanvuorenkatu  
PL = 11.60

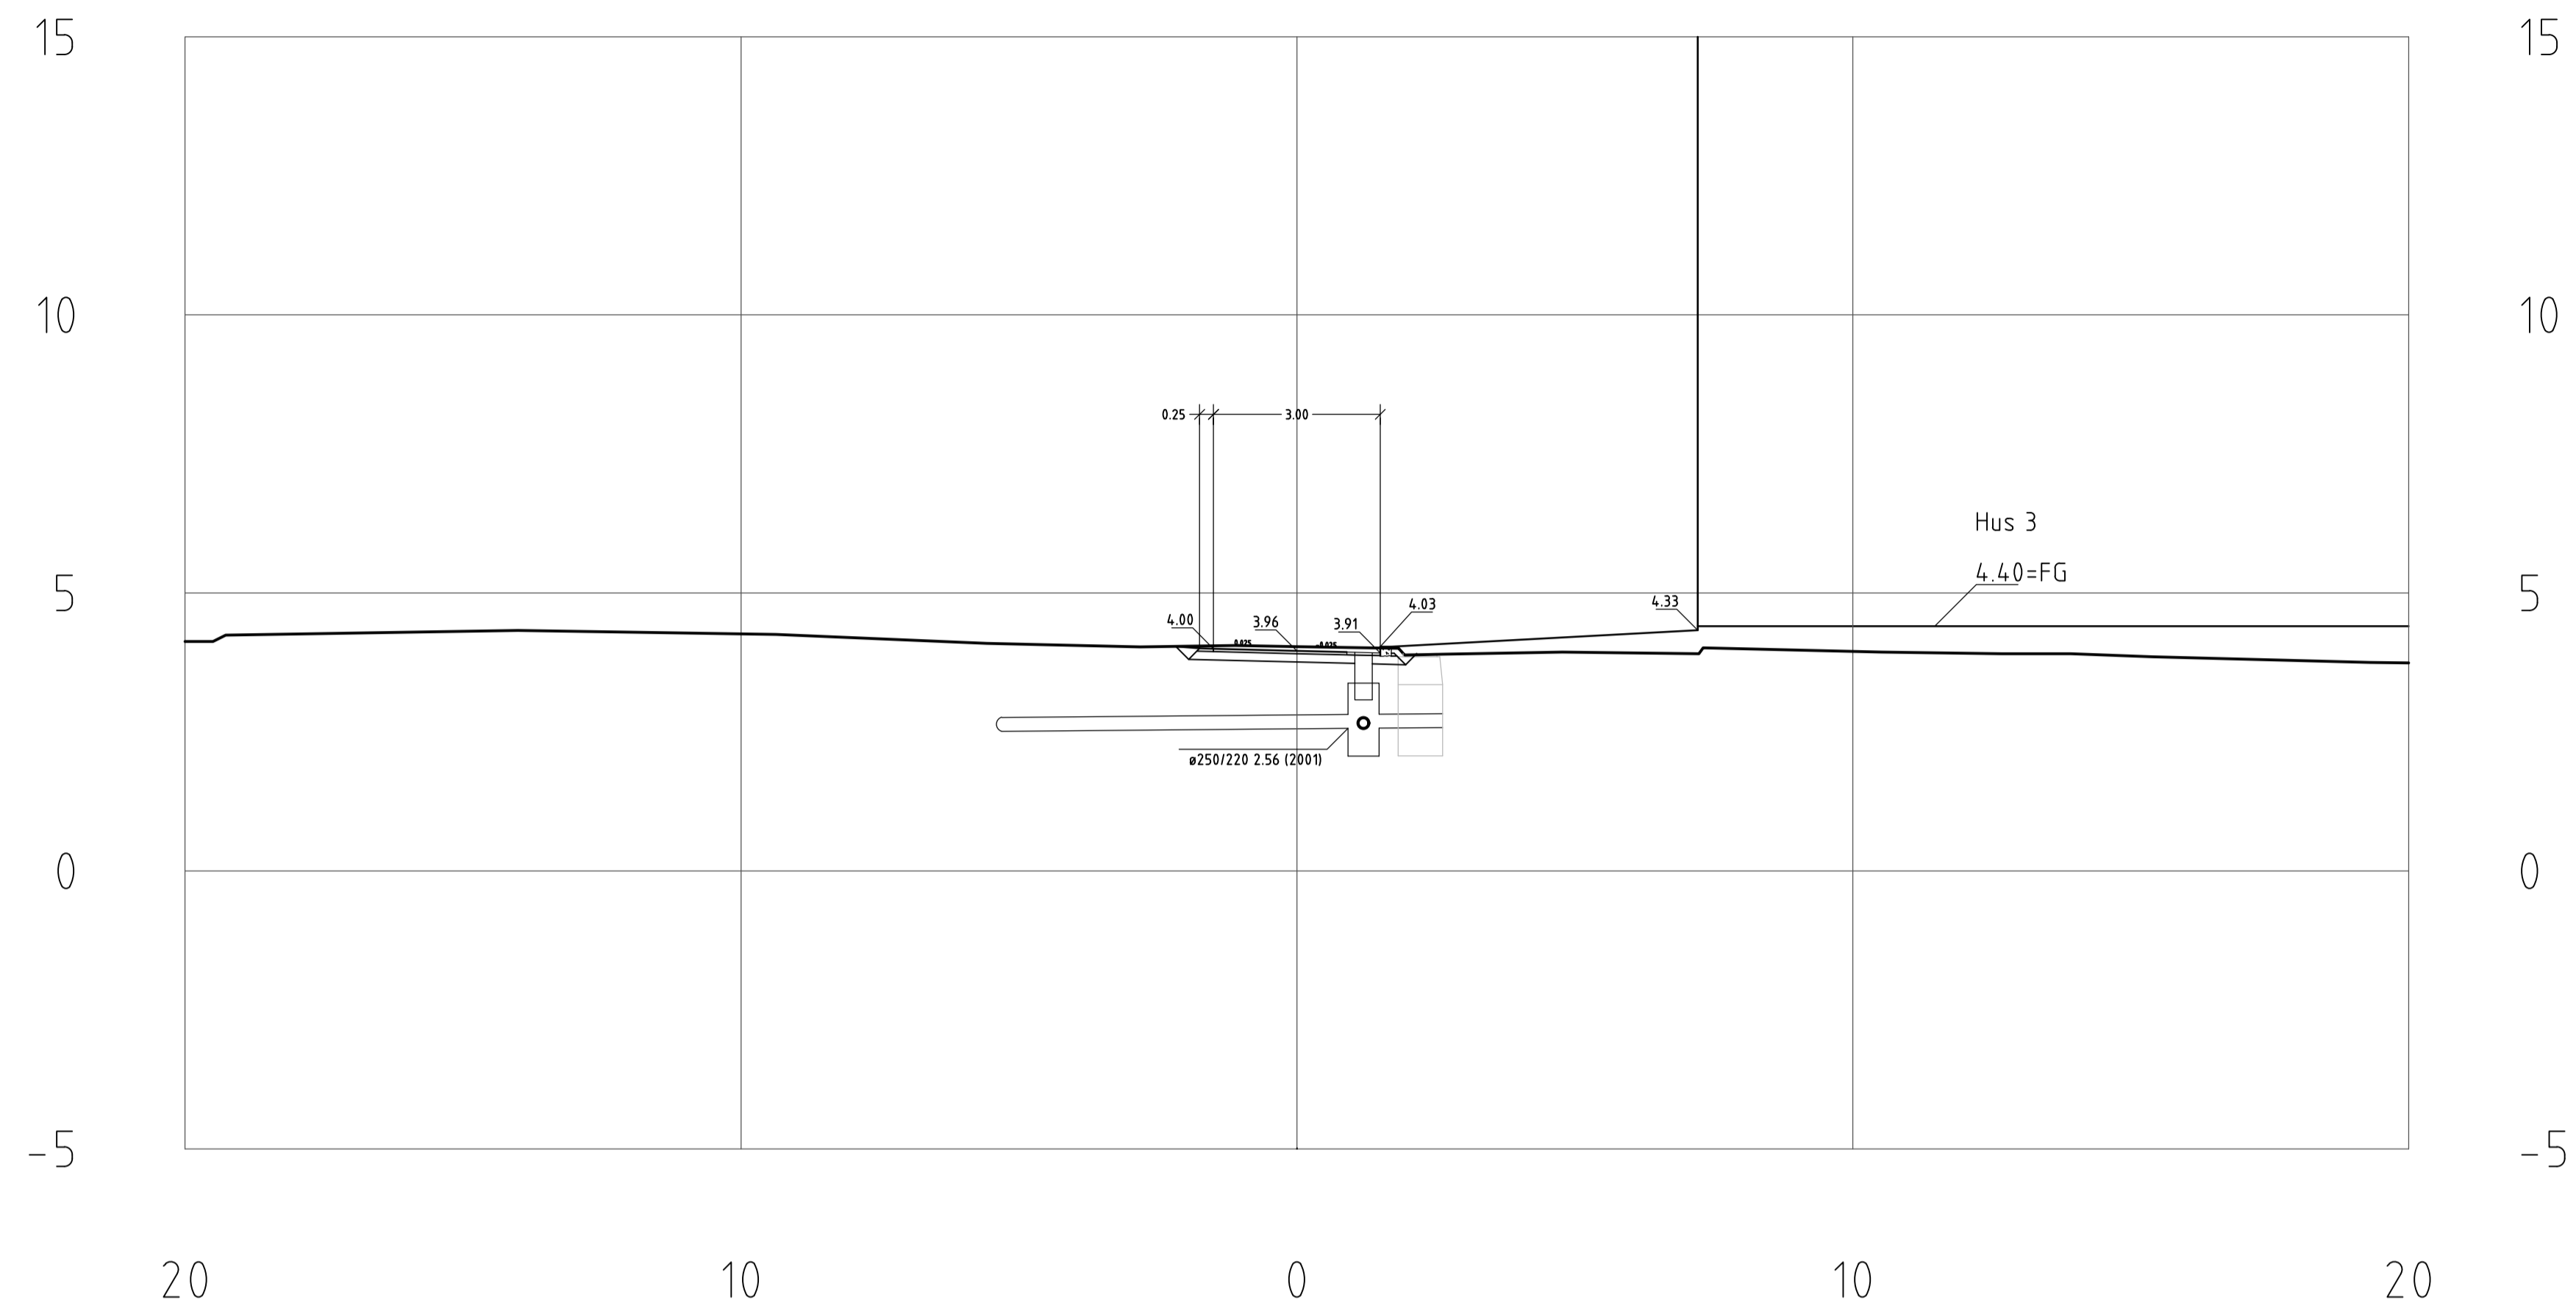

Himmelsbergsgatan  
Taivaanvuorenkatu  
PL = 20.00

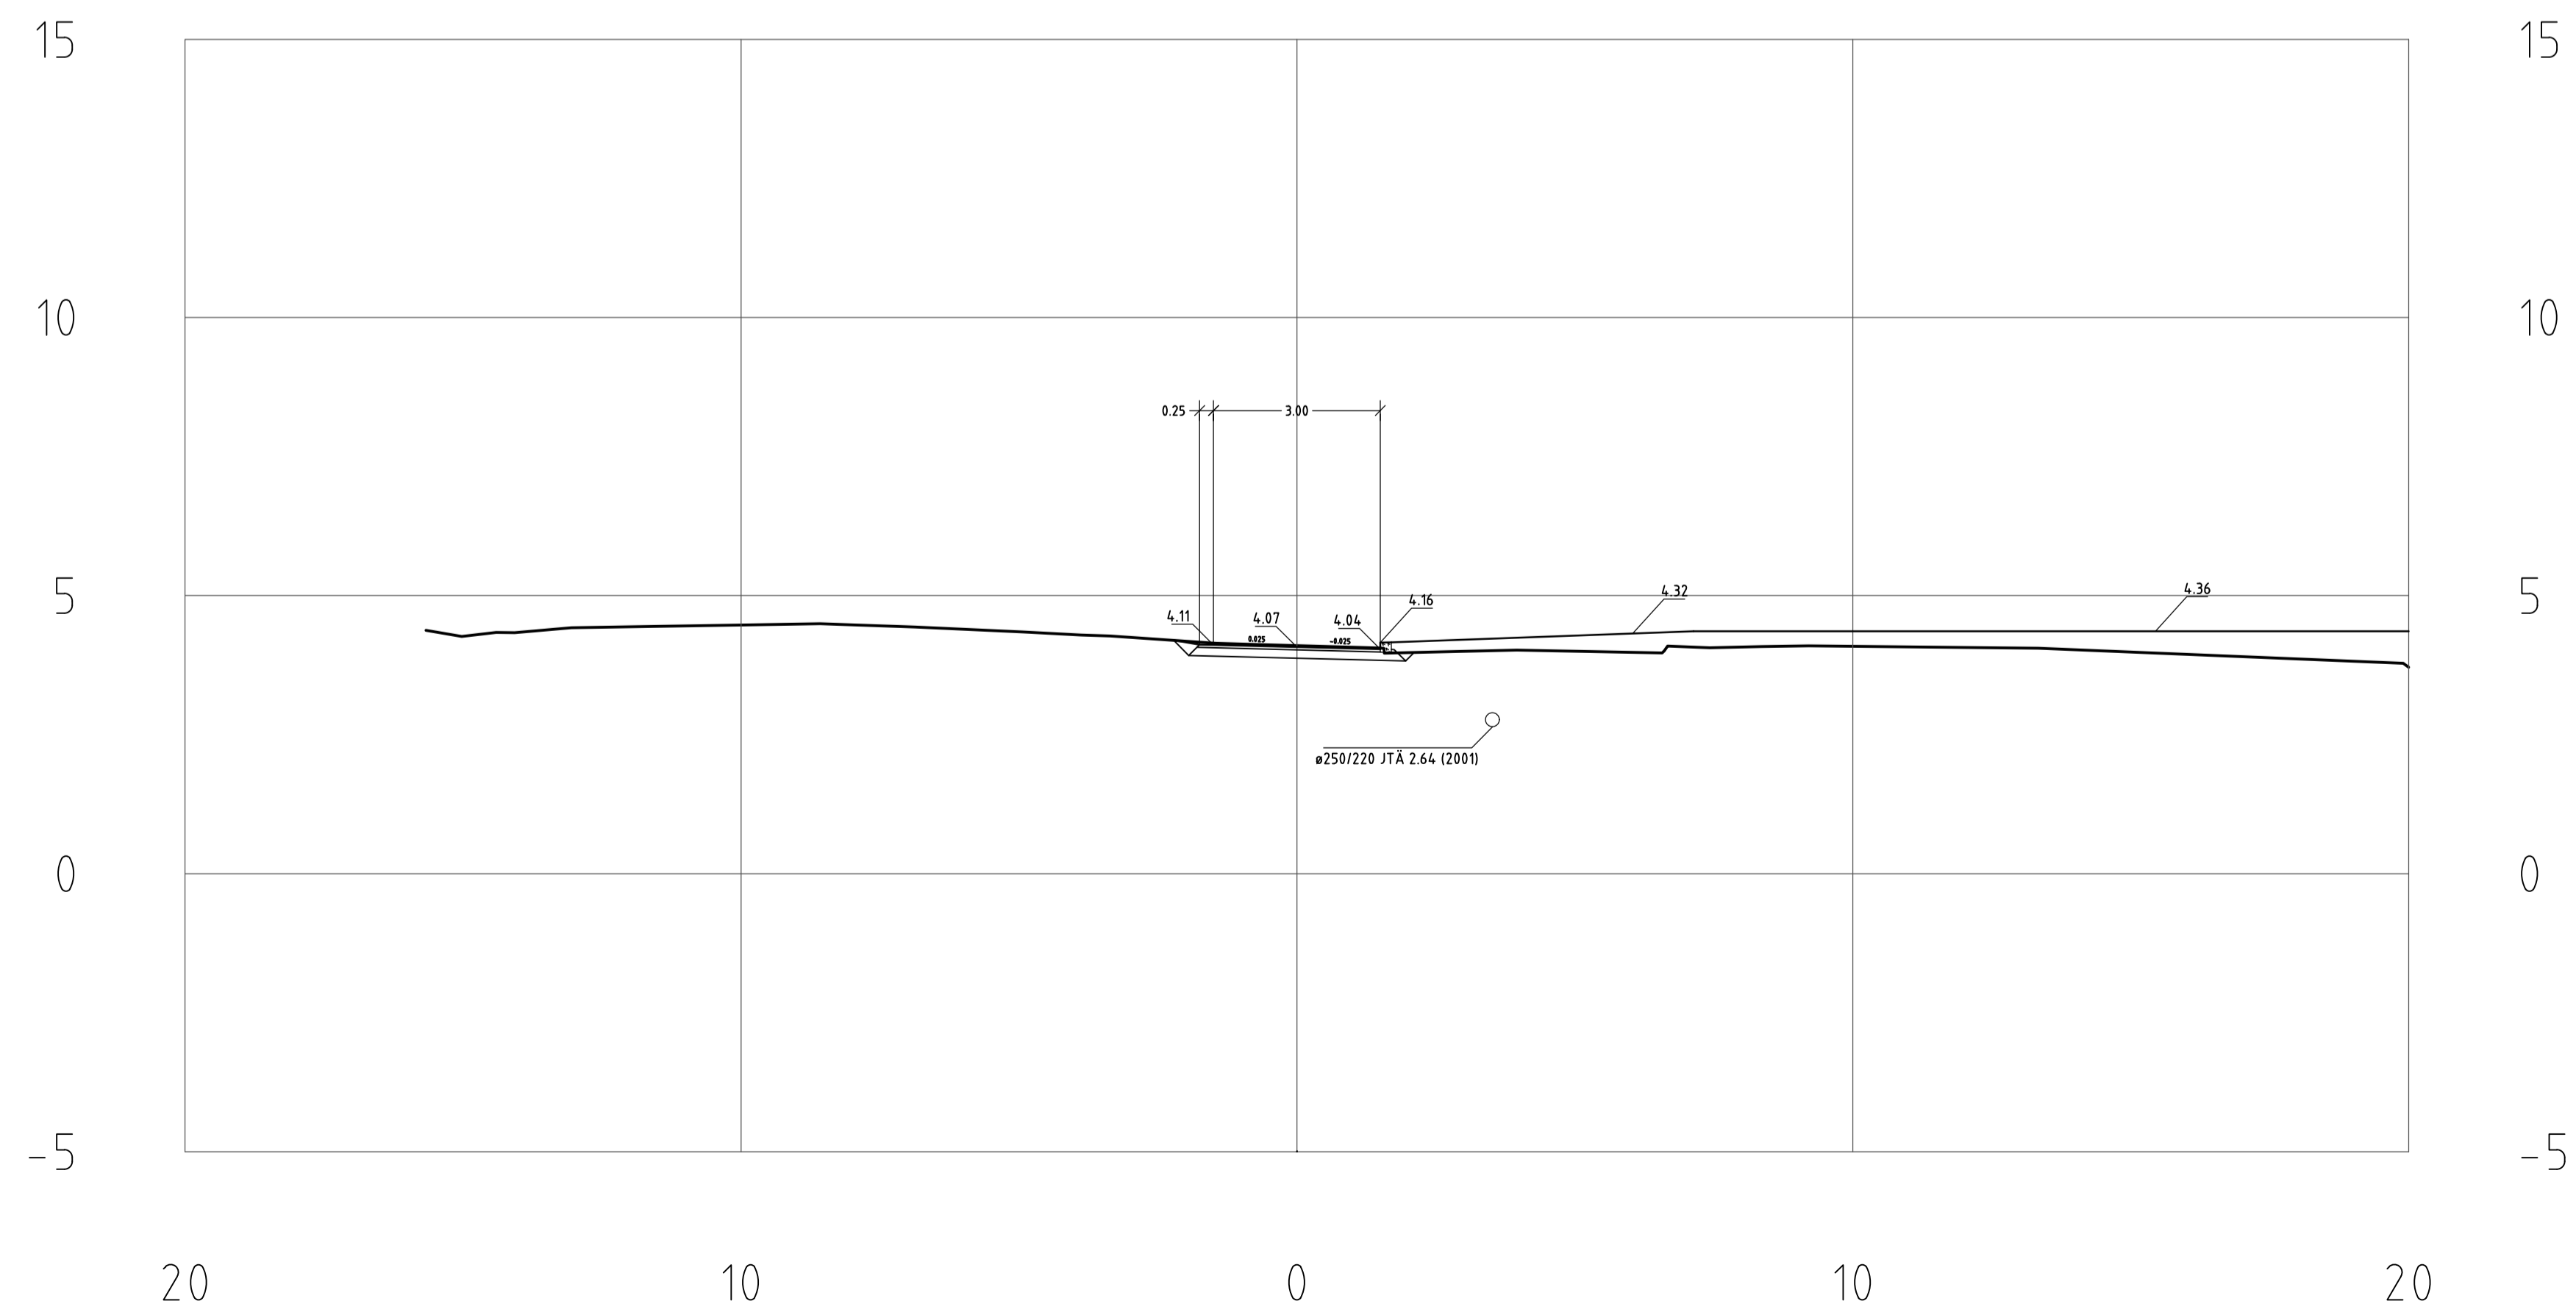


KOORDINATER/KOORDINATIT: ETRS-GK23  
HÖJDSYSTEM/KORKEUSJÄRJESTELMÄ: NN

NÄME MÄTTA	ÄNDRING MÄTTAS	DATUM PÅR	PLANERAT SÄLNA	GRÄNSKAT MÄRK
BYGGNADSBYGGGÅRD RÄNNINGSRÖR		RÖRNINGSTYP		PROJEKTSÄLL
SÄNERING SÄNERAUS				NR. NO
BYGGNADSBYGGGÅRD RÄNNINGSRÖR		RÖRNINGENS INNEÅL		SKÄRNINGAR
HIMMELSBERGSGATAN PL 1160 PL 20.00		SKÄRNINGAR		SKALA SÄKE 1:100
TAIVAANVUORENKATU PL 1160 PL 20.00		LEKAKÄUKSET		1:100
JAKOBSTAD Centralen för tekniska tjänster Kommunalt tekniska avdelningen Kunnallistekninen osasto PIETARSAARI Tekninen palvelukeskus		RÖR NR. PRO. NO. 2/114/171		ÄNDRING MÄTTAS
BYGGNADSBYGGGÅRD RÄNNINGSRÖR		SJ		ÖVERSIKT HYVÄKÄYTTÄ
PLAN SÄLNA 15.11.2023 Stefan Järnåh		FASTSÄLLD VÄRDETTU TN xxx.xx.2021 § xxx		


# KÖPMANSGRÄND - KAUPPIAANKUJA

## PL = 30.00

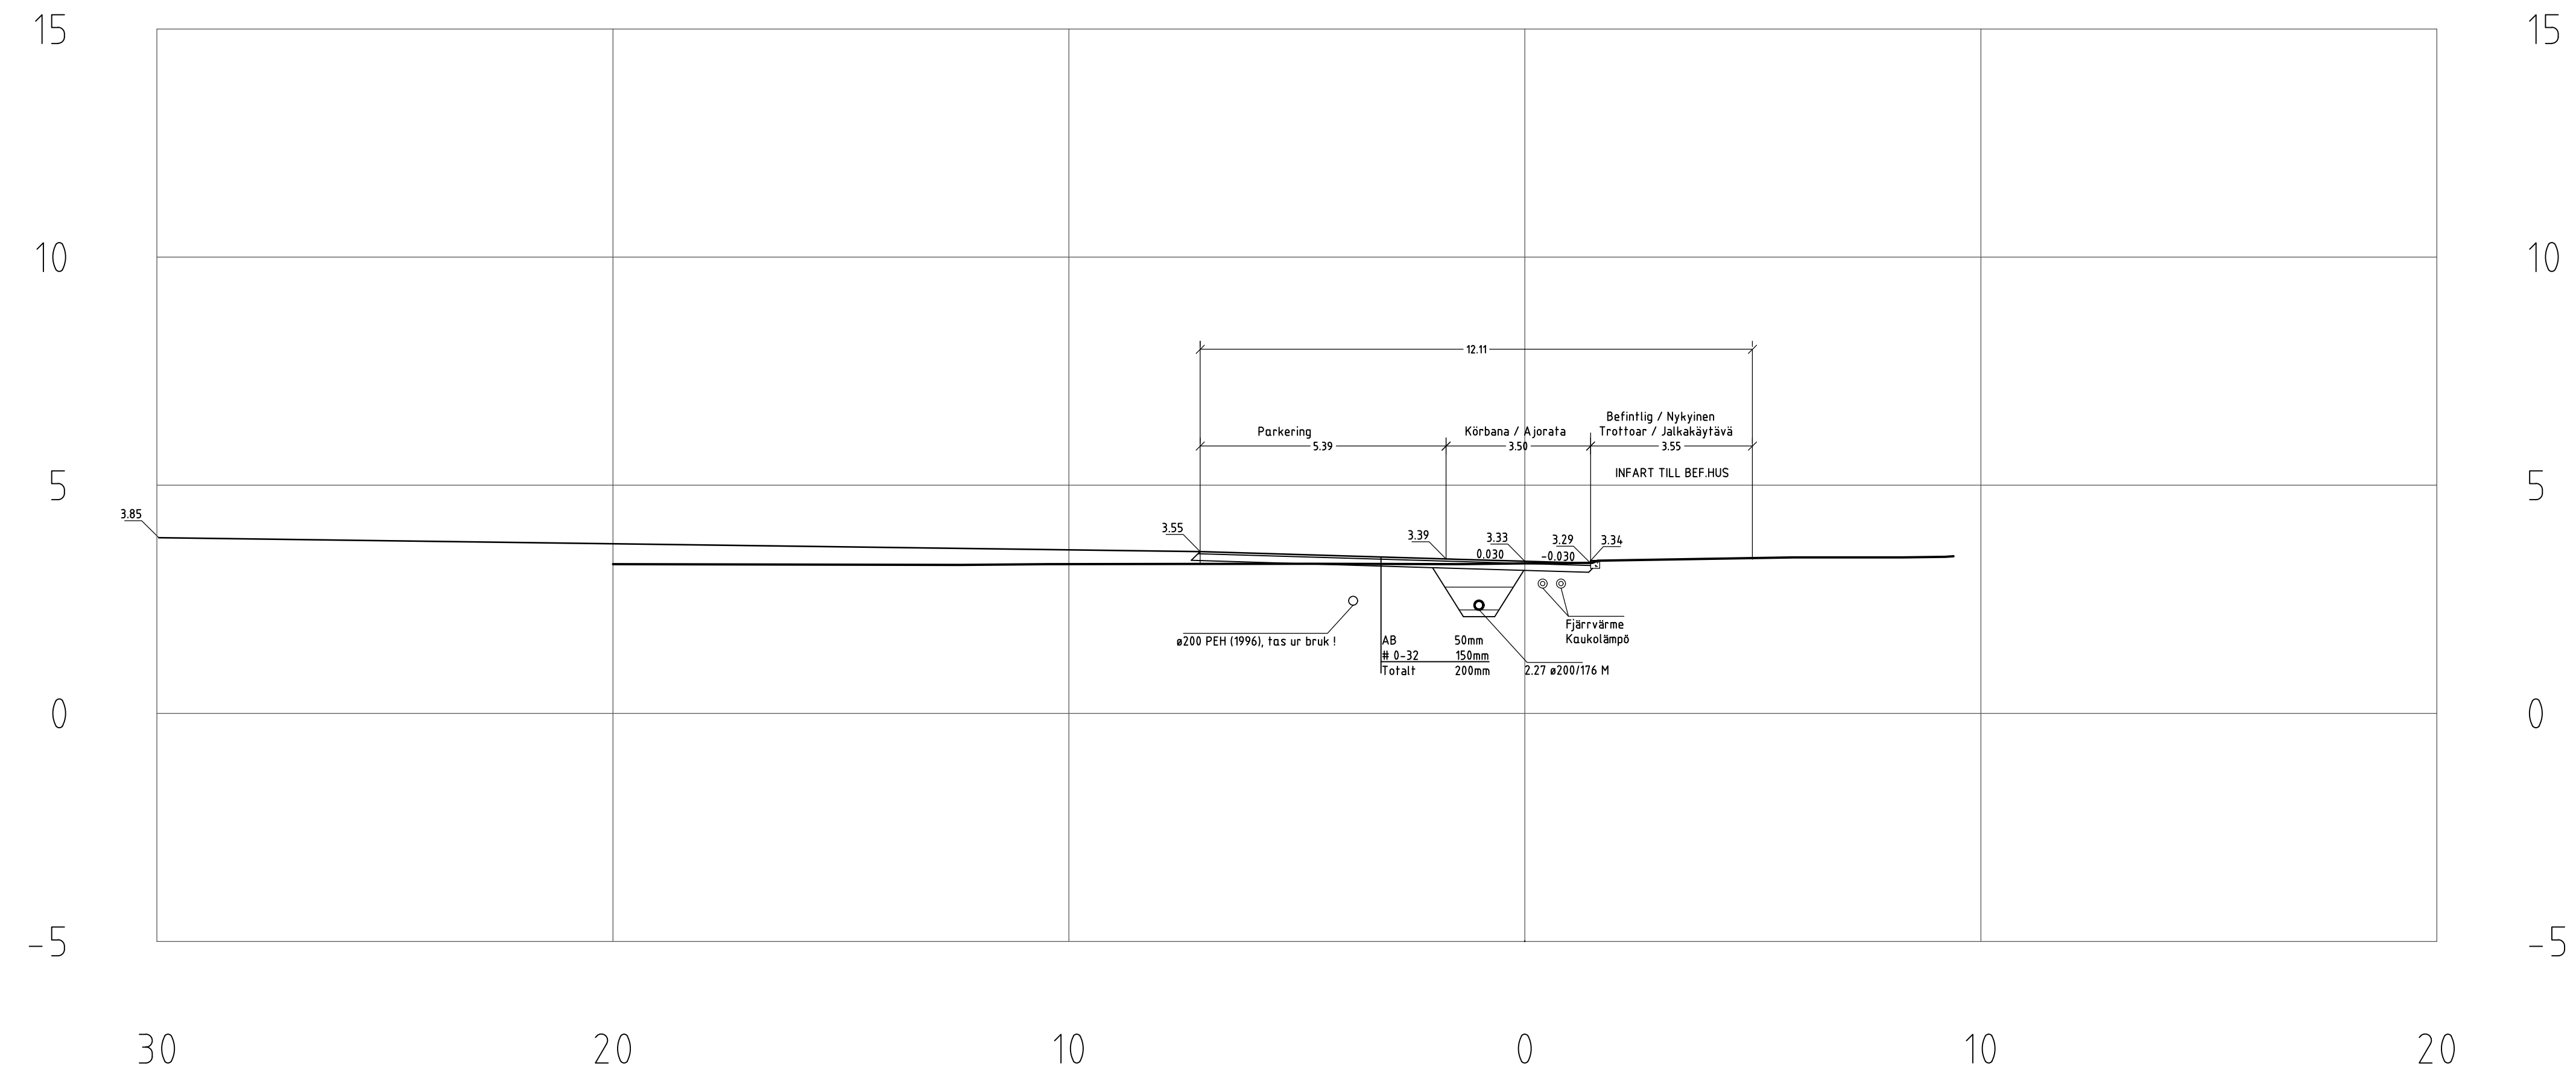

# KÖPMANSGRÄND - KAUPPIAANKUJA


## PL = 40.00

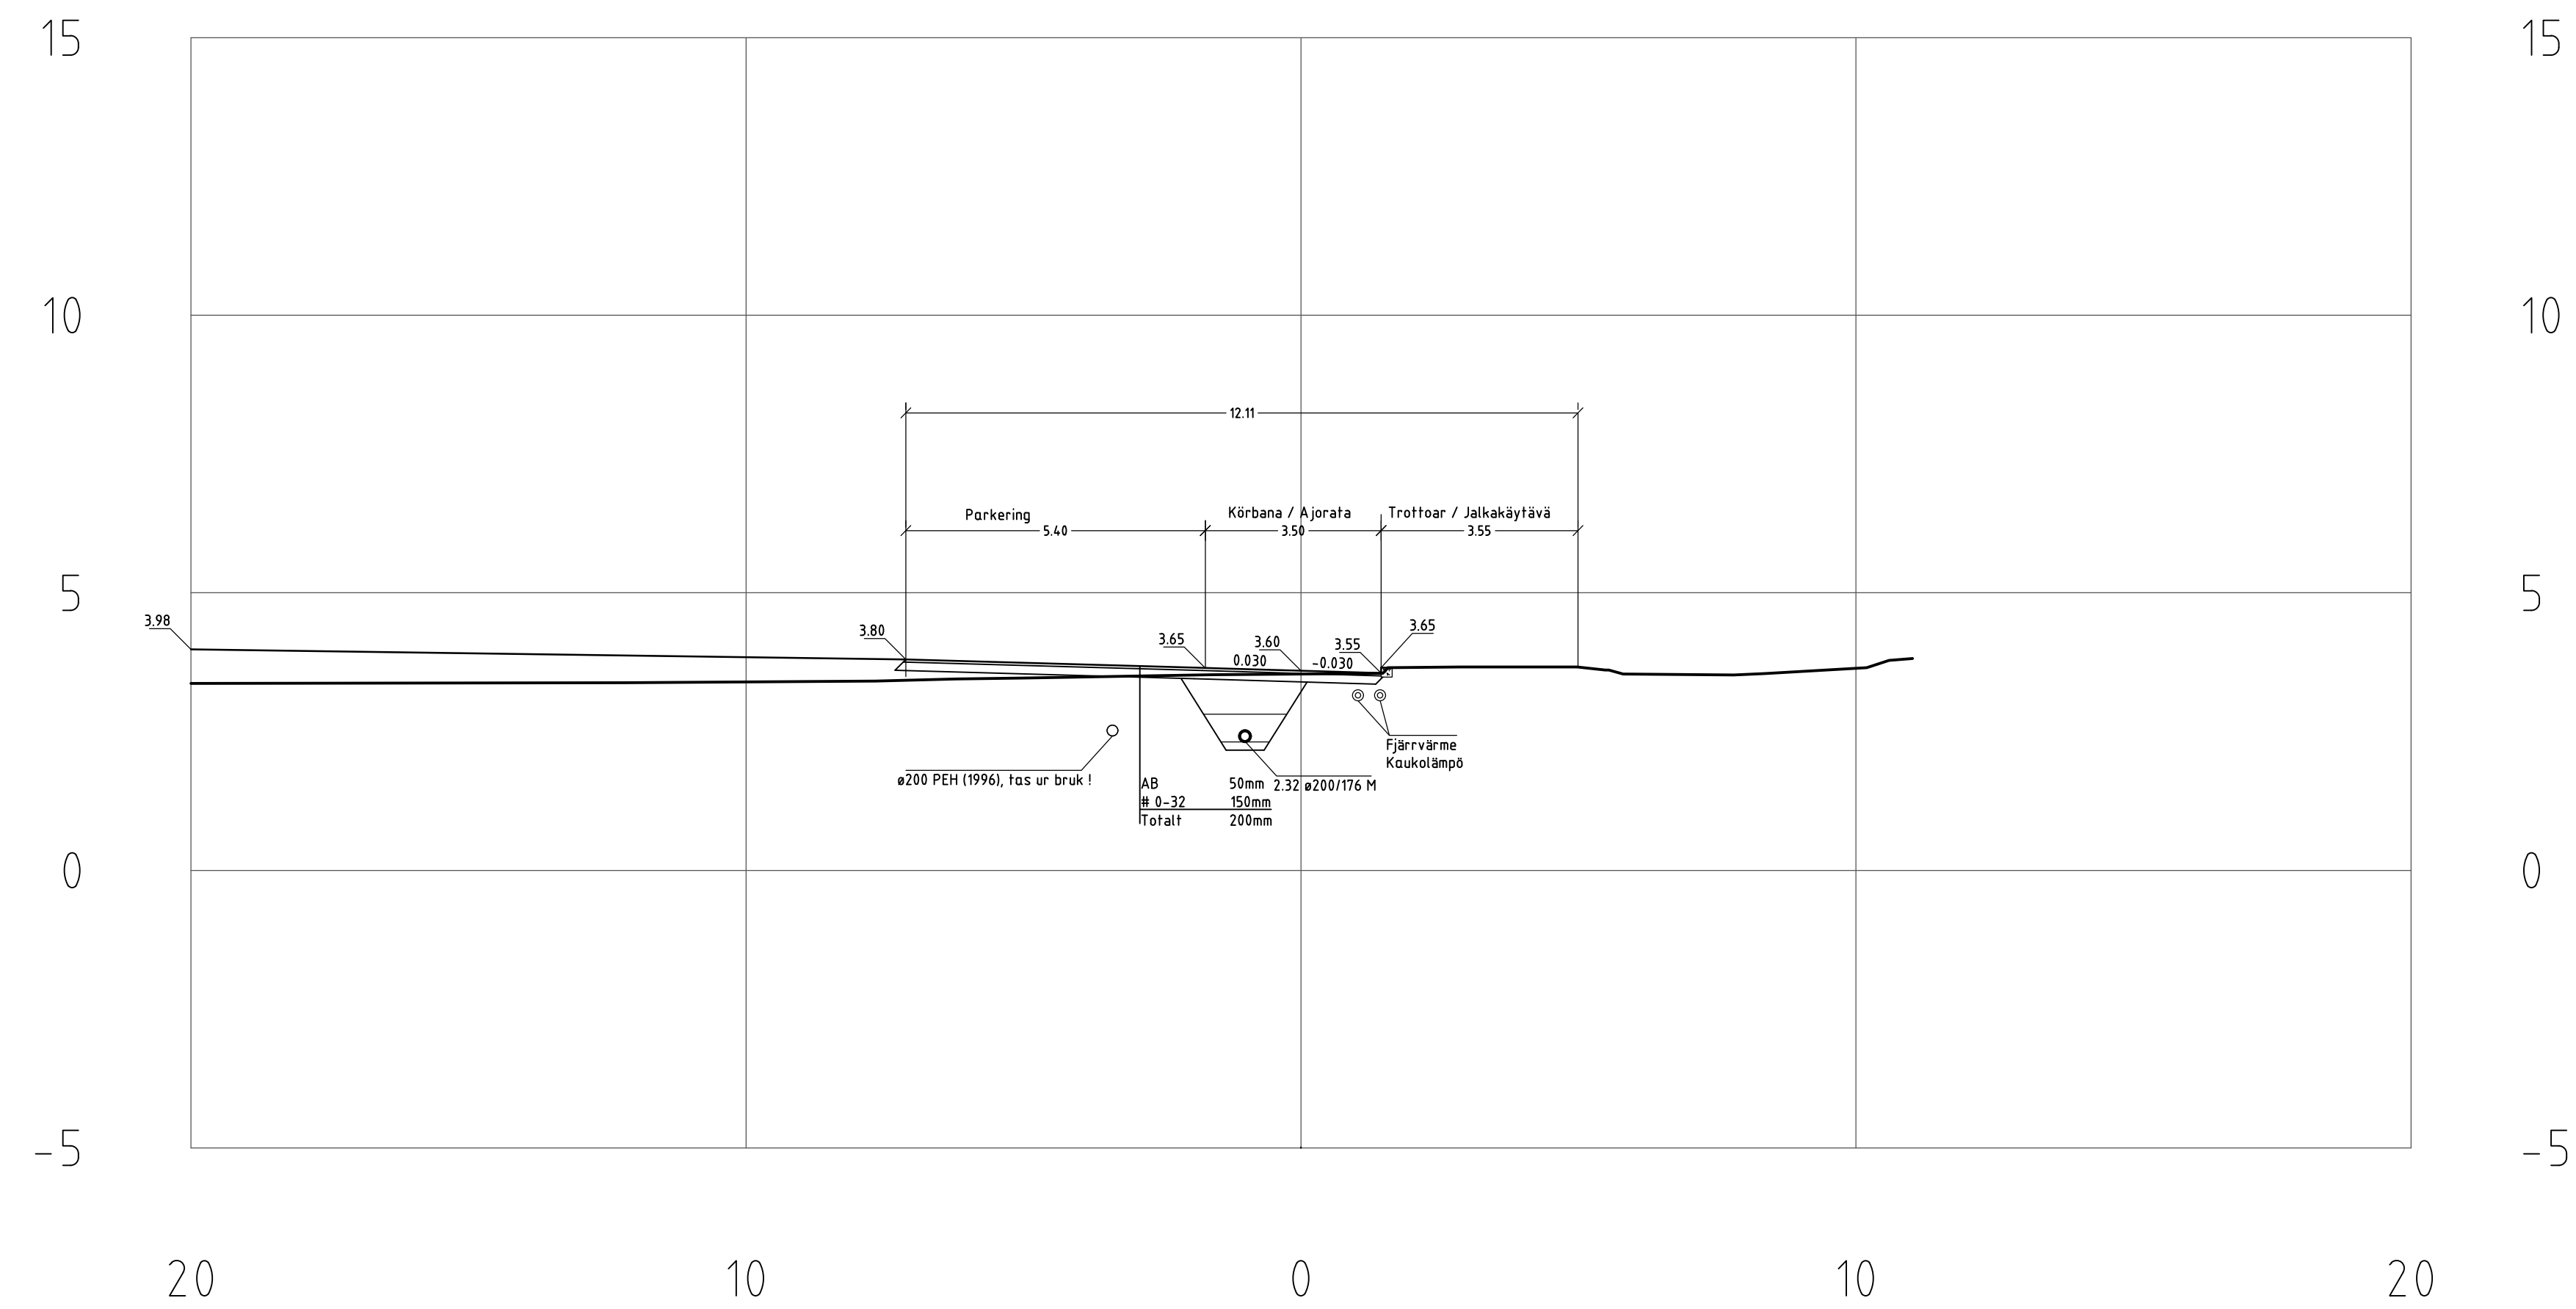


KOORDINATER/KOORDINATIT: ETRS-GK23  
HÖJDSYSTEM/KORKEUSJÄRJESTELMÄ: NN

PROJEKTIN NIMI	PROJEKTIN NIMI	DATA	PIKKEET	OHJEKAT
PROJEKTIN NIMI	PROJEKTIN NIMI	DATA	PIKKEET	OHJEKAT
SANEERING	SANEERING			
PROJEKTIN NIMI	PROJEKTIN NIMI	DATA	PIKKEET	OHJEKAT
KÖPMANSGRÄND	KÖPMANSGRÄND			
PL 30.00	PL 40.00			
KAUPPIAANKUJA	KAUPPIAANKUJA			
PL 30.00	PL 40.00			
JAKOBSTAD	Centralen för tekniska tjänster			
PIETARSAARI	Kommunalt tekniska avdelningen			
	Tekninen palvelukeskus			
PROJEKTIN NIMI	PROJEKTIN NIMI	DATA	PIKKEET	OHJEKAT
2/114/167				
PROJEKTIN NIMI	PROJEKTIN NIMI	DATA	PIKKEET	OHJEKAT
15.11.2023	SJ			
PROJEKTIN NIMI	PROJEKTIN NIMI	DATA	PIKKEET	OHJEKAT
15.11.2023	Sietan Järjestelmä			

KÖPMANSGRÄND - KAUPPIAANKUJA  
PL = 50.00

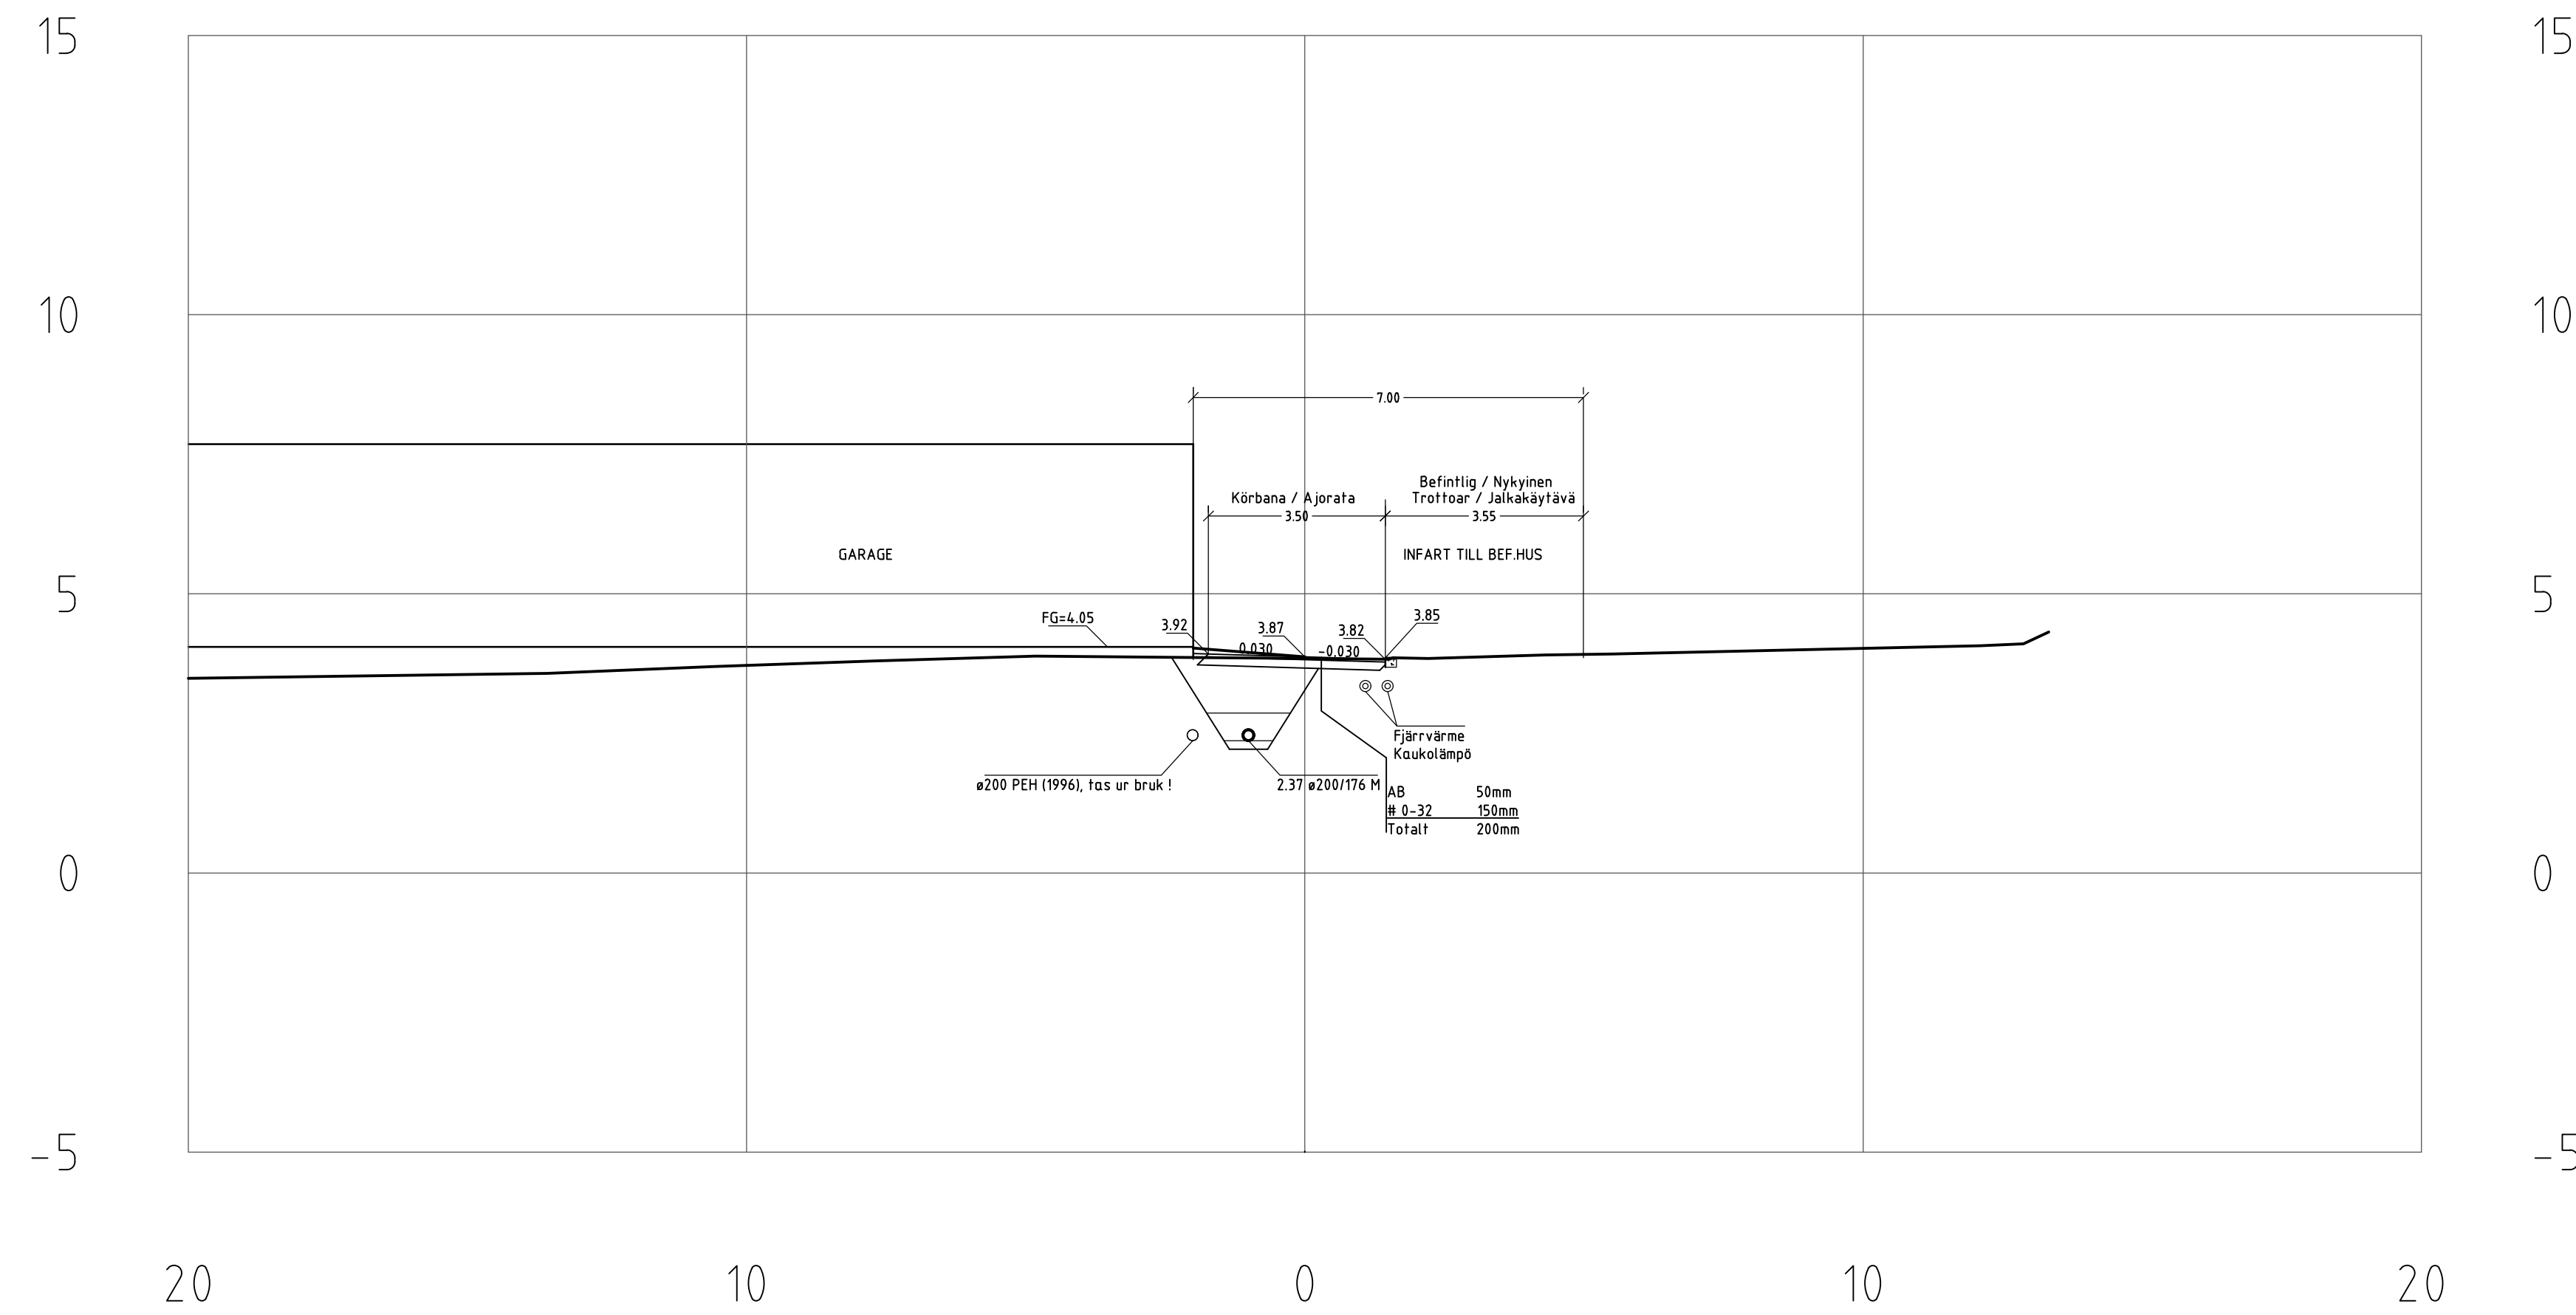

KÖPMANSGRÄND - KAUPPIAANKUJA  
PL = 57.94

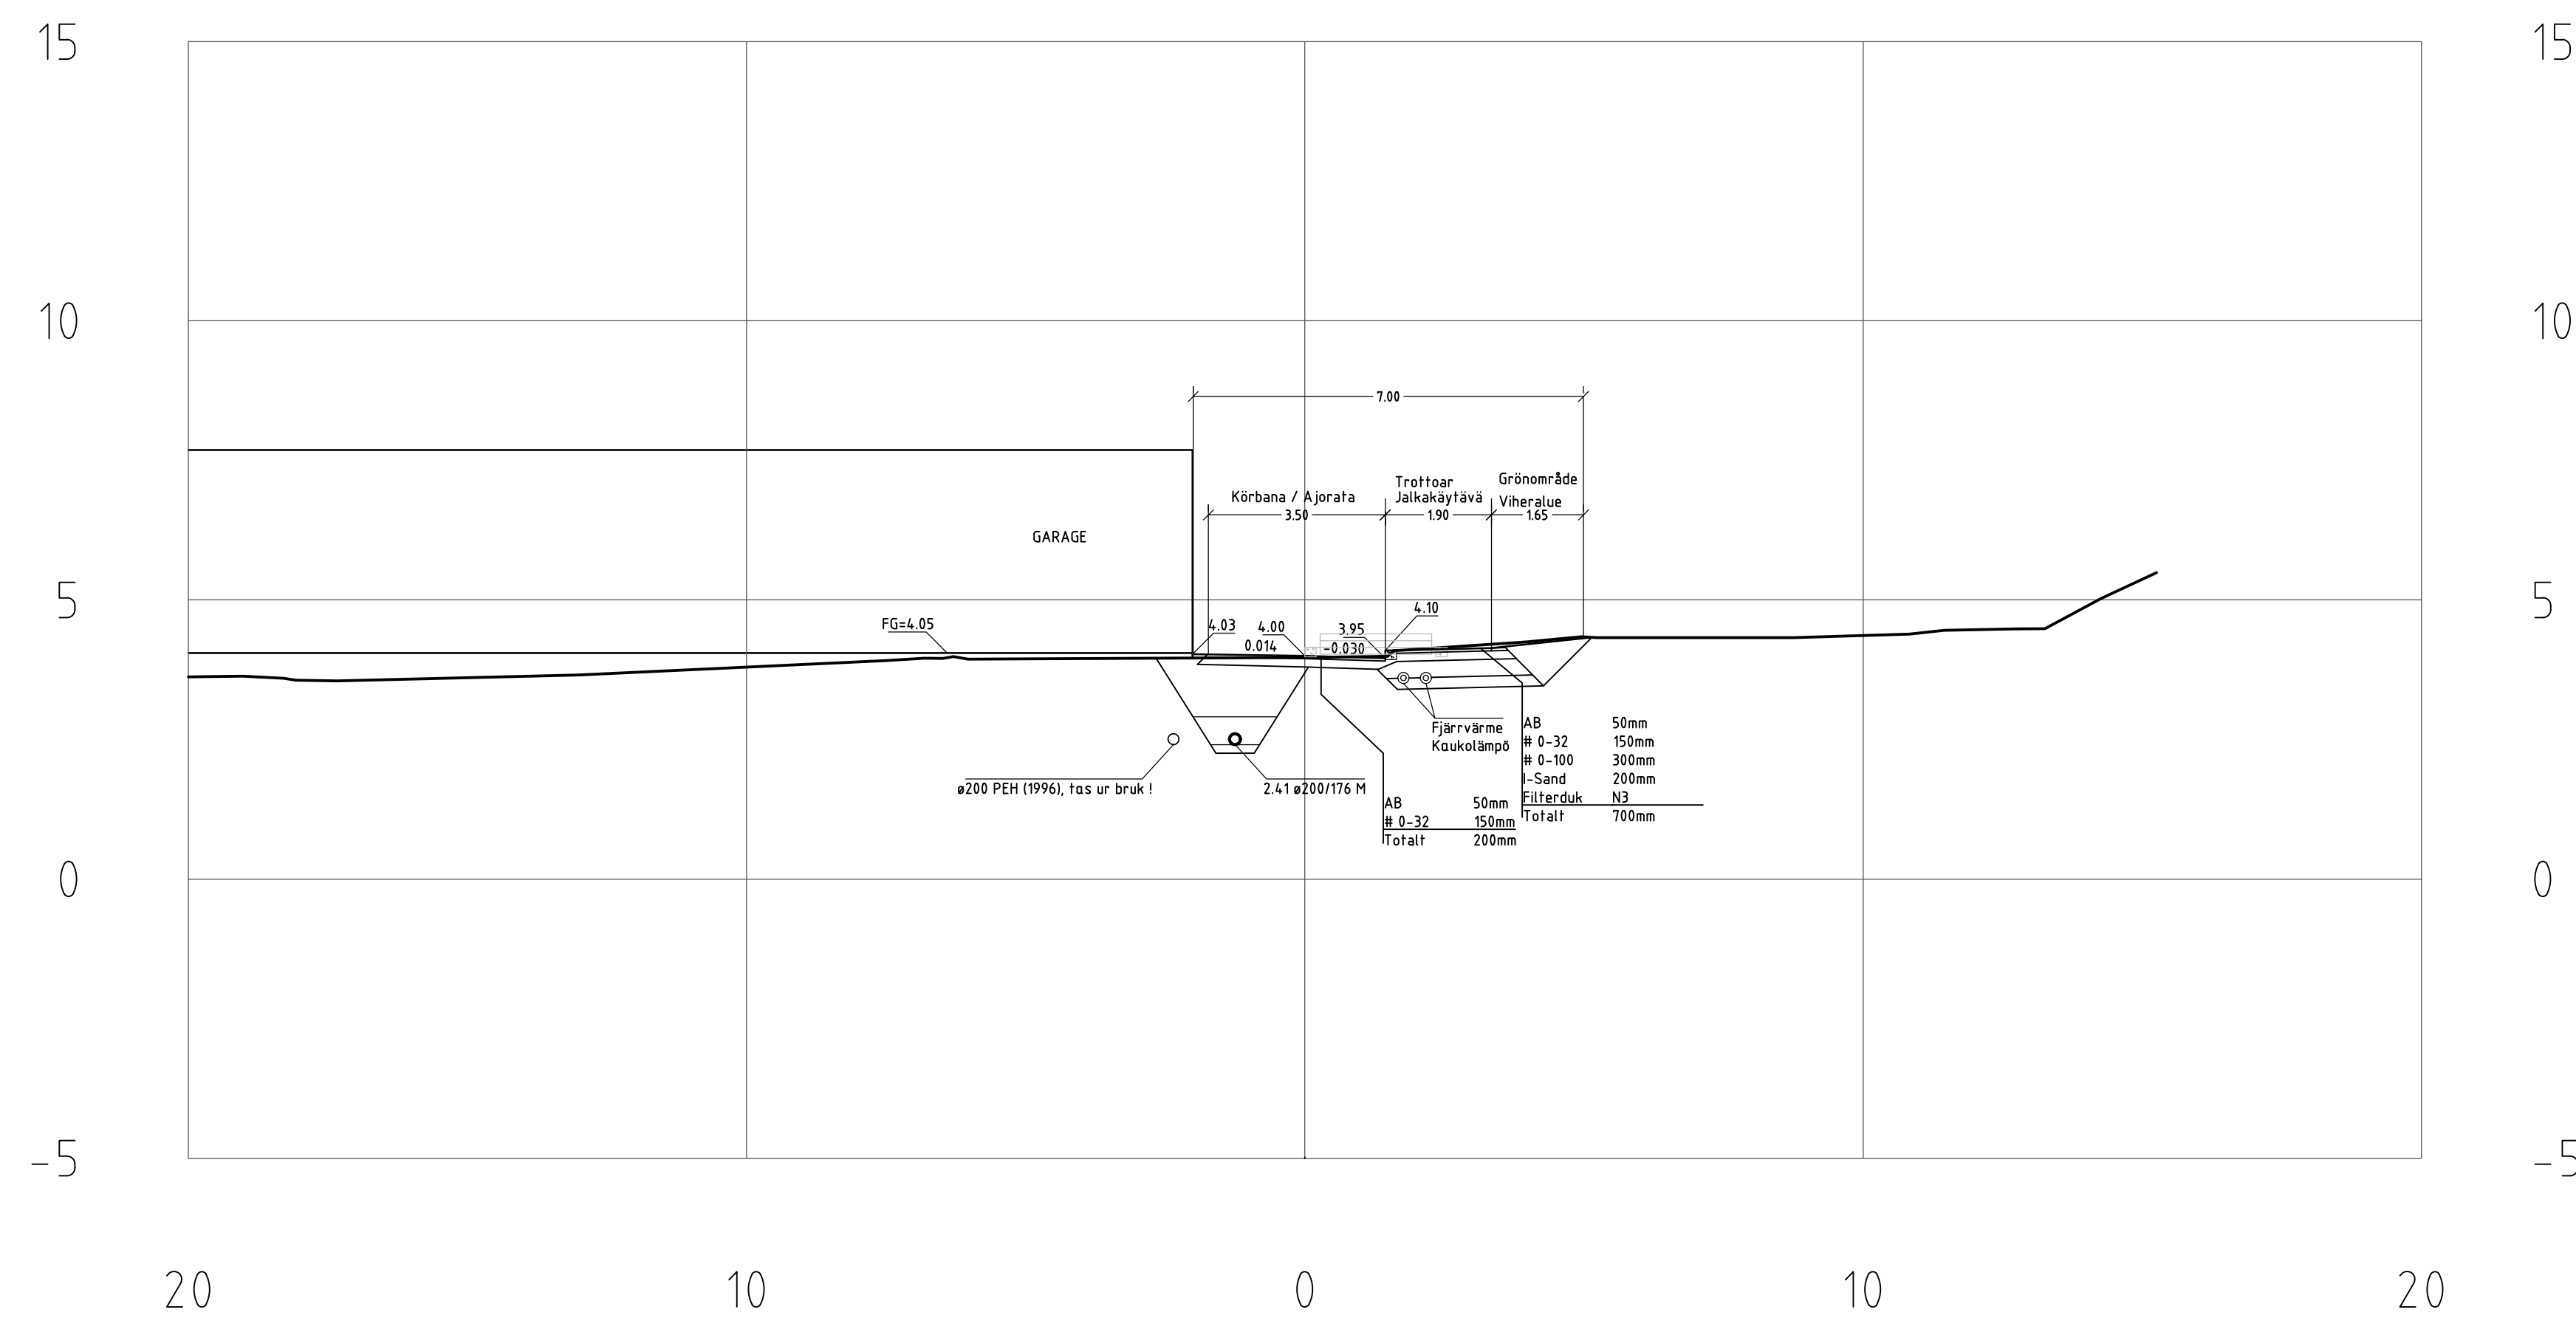

KOORDINATER/KOORDINATIT: ETRS-GK23  
HÖJDSYSTEM/KORKEUSJÄRJESTELMÄ: NN

PROJEKTI	AIKAPÄIVÄ	PIKÄ	PIKÄ	PIKÄ
ESKIMÖTÄSÄÄN MUUNNOSTUS		PIKÄ	PIKÄ	PIKÄ
SAVONLINNAN SANITEERIAUS		PIKÄ	PIKÄ	PIKÄ
PROJEKTOINTI: PROJEKTOINTI		PIKÄ	PIKÄ	PIKÄ
KÖPMANSGRÄND PL 50.00 PL 57.94 KAUPPIAANKUJA PL 50.00 PL 57.94		PIKÄ	PIKÄ	PIKÄ
JAKOBYSTAD Centralen för tekniska tjänster Kommunallistekniska avdelningen Kunnallistekninen osasto Tekninen palvelukeskus		PIKÄ	PIKÄ	PIKÄ
PIKÄ	15.11.2023	SJ	2/114/168	PIKÄ
PIKÄ	15.11.2023	SJ	PIKÄ	PIKÄ