
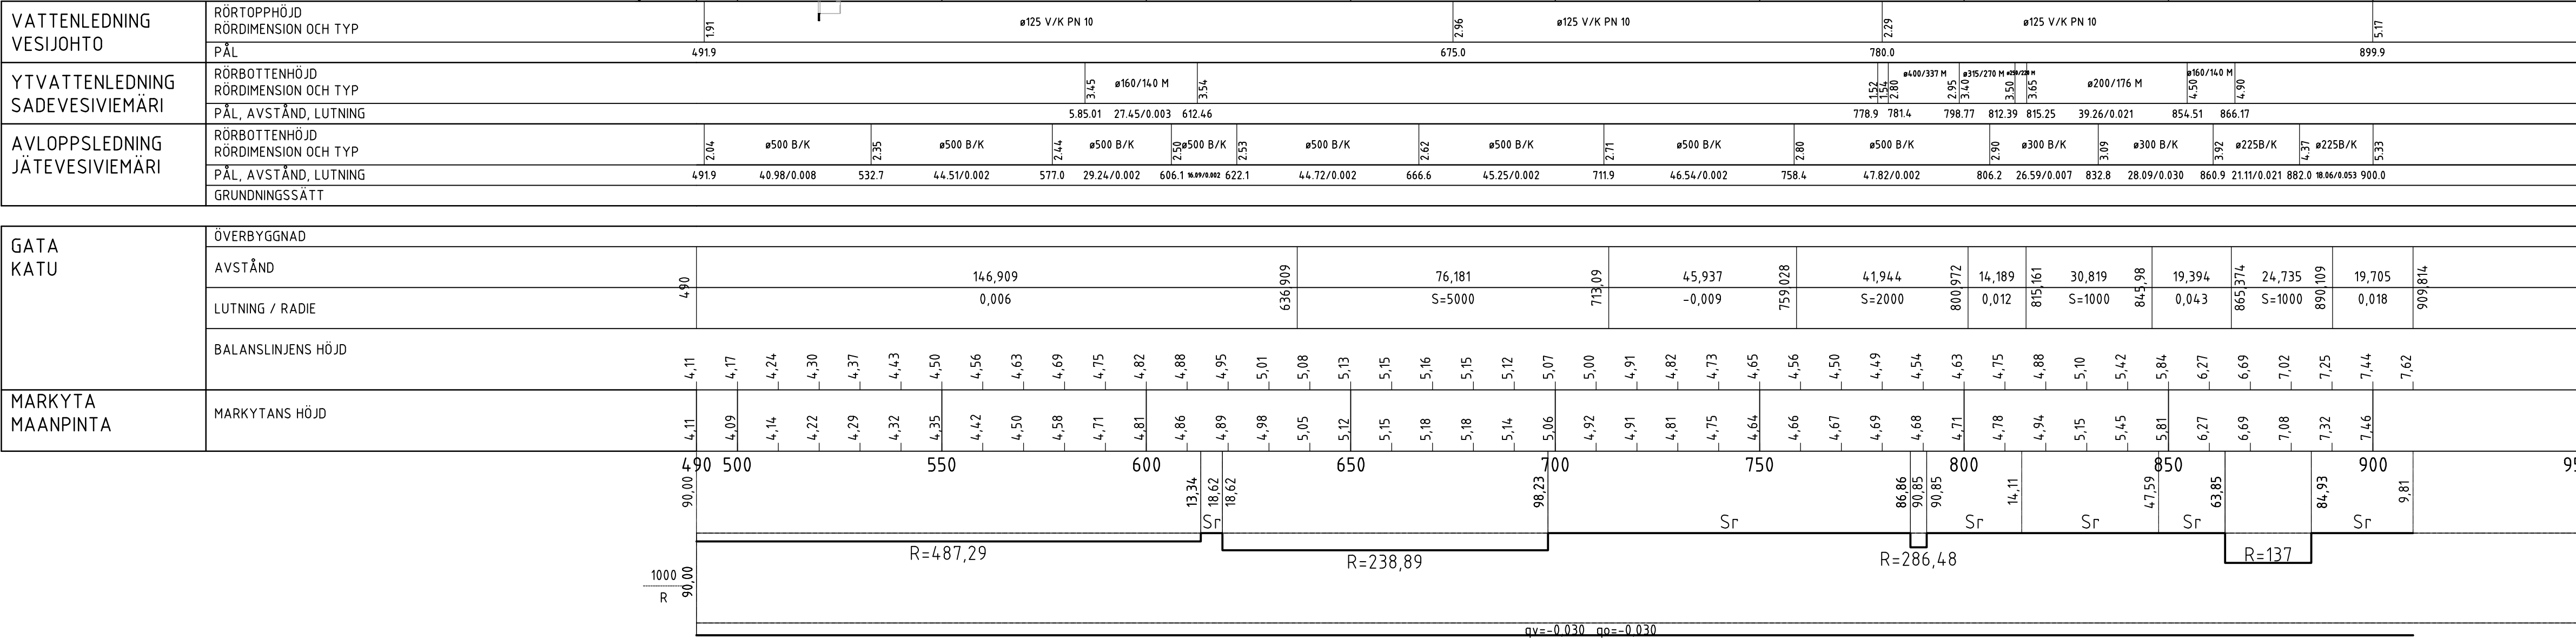



[illegible]

[illegible]


PERMOVÄGEN-PERMONTIE
PL =800

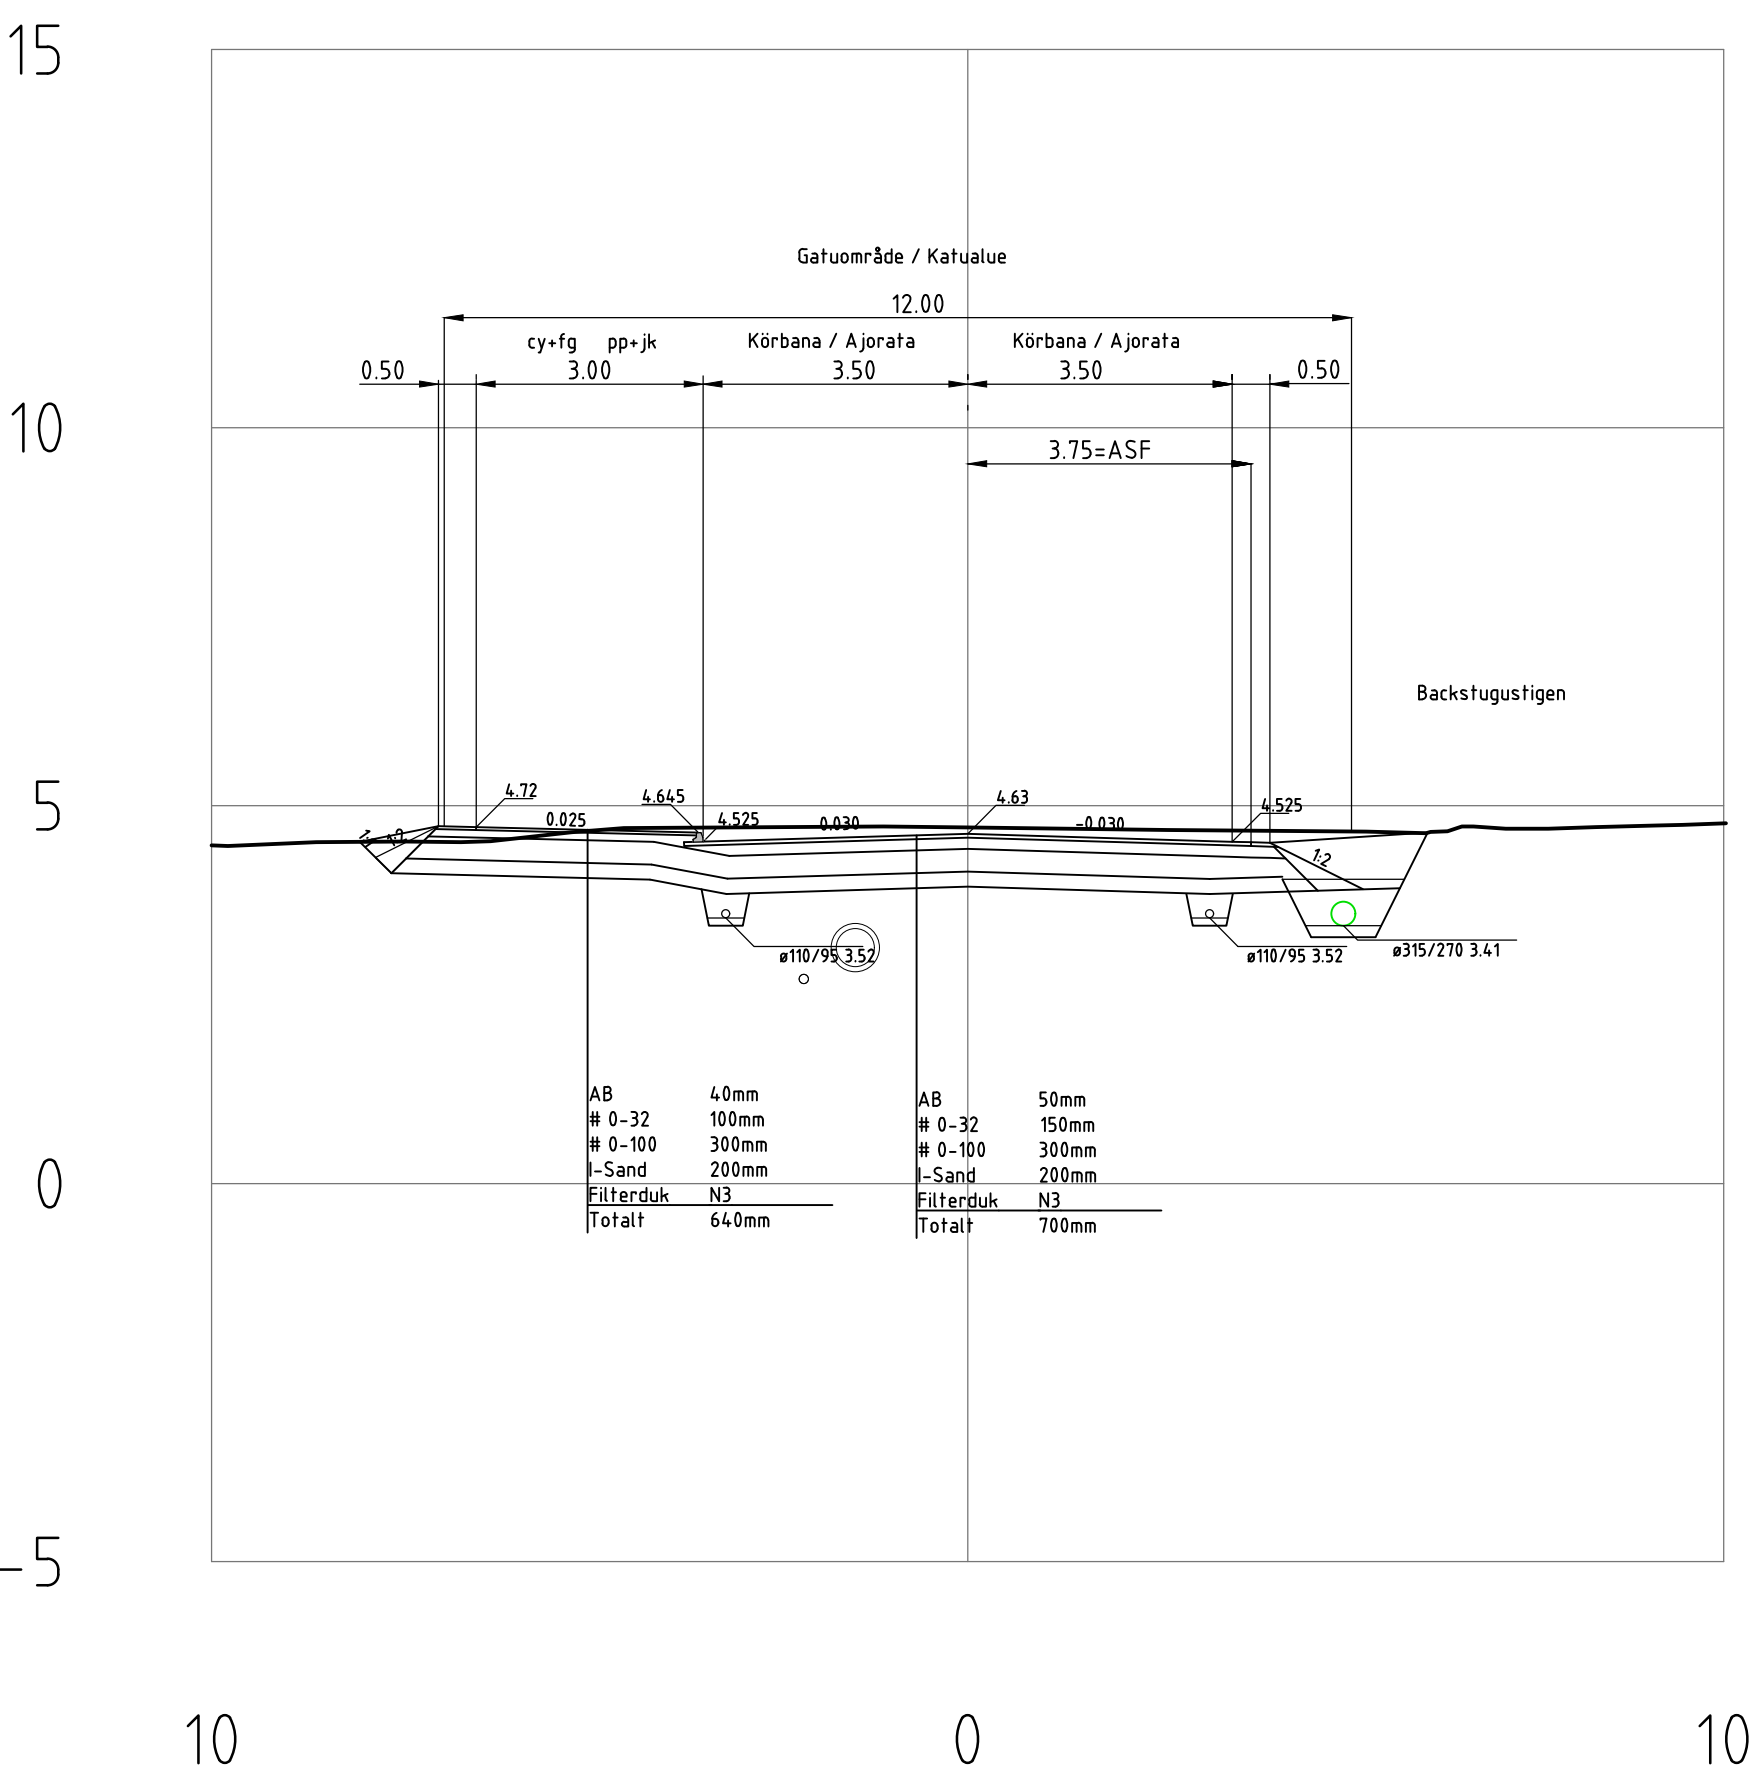


PERMOVÄGEN-PERMONTIE
PL =810

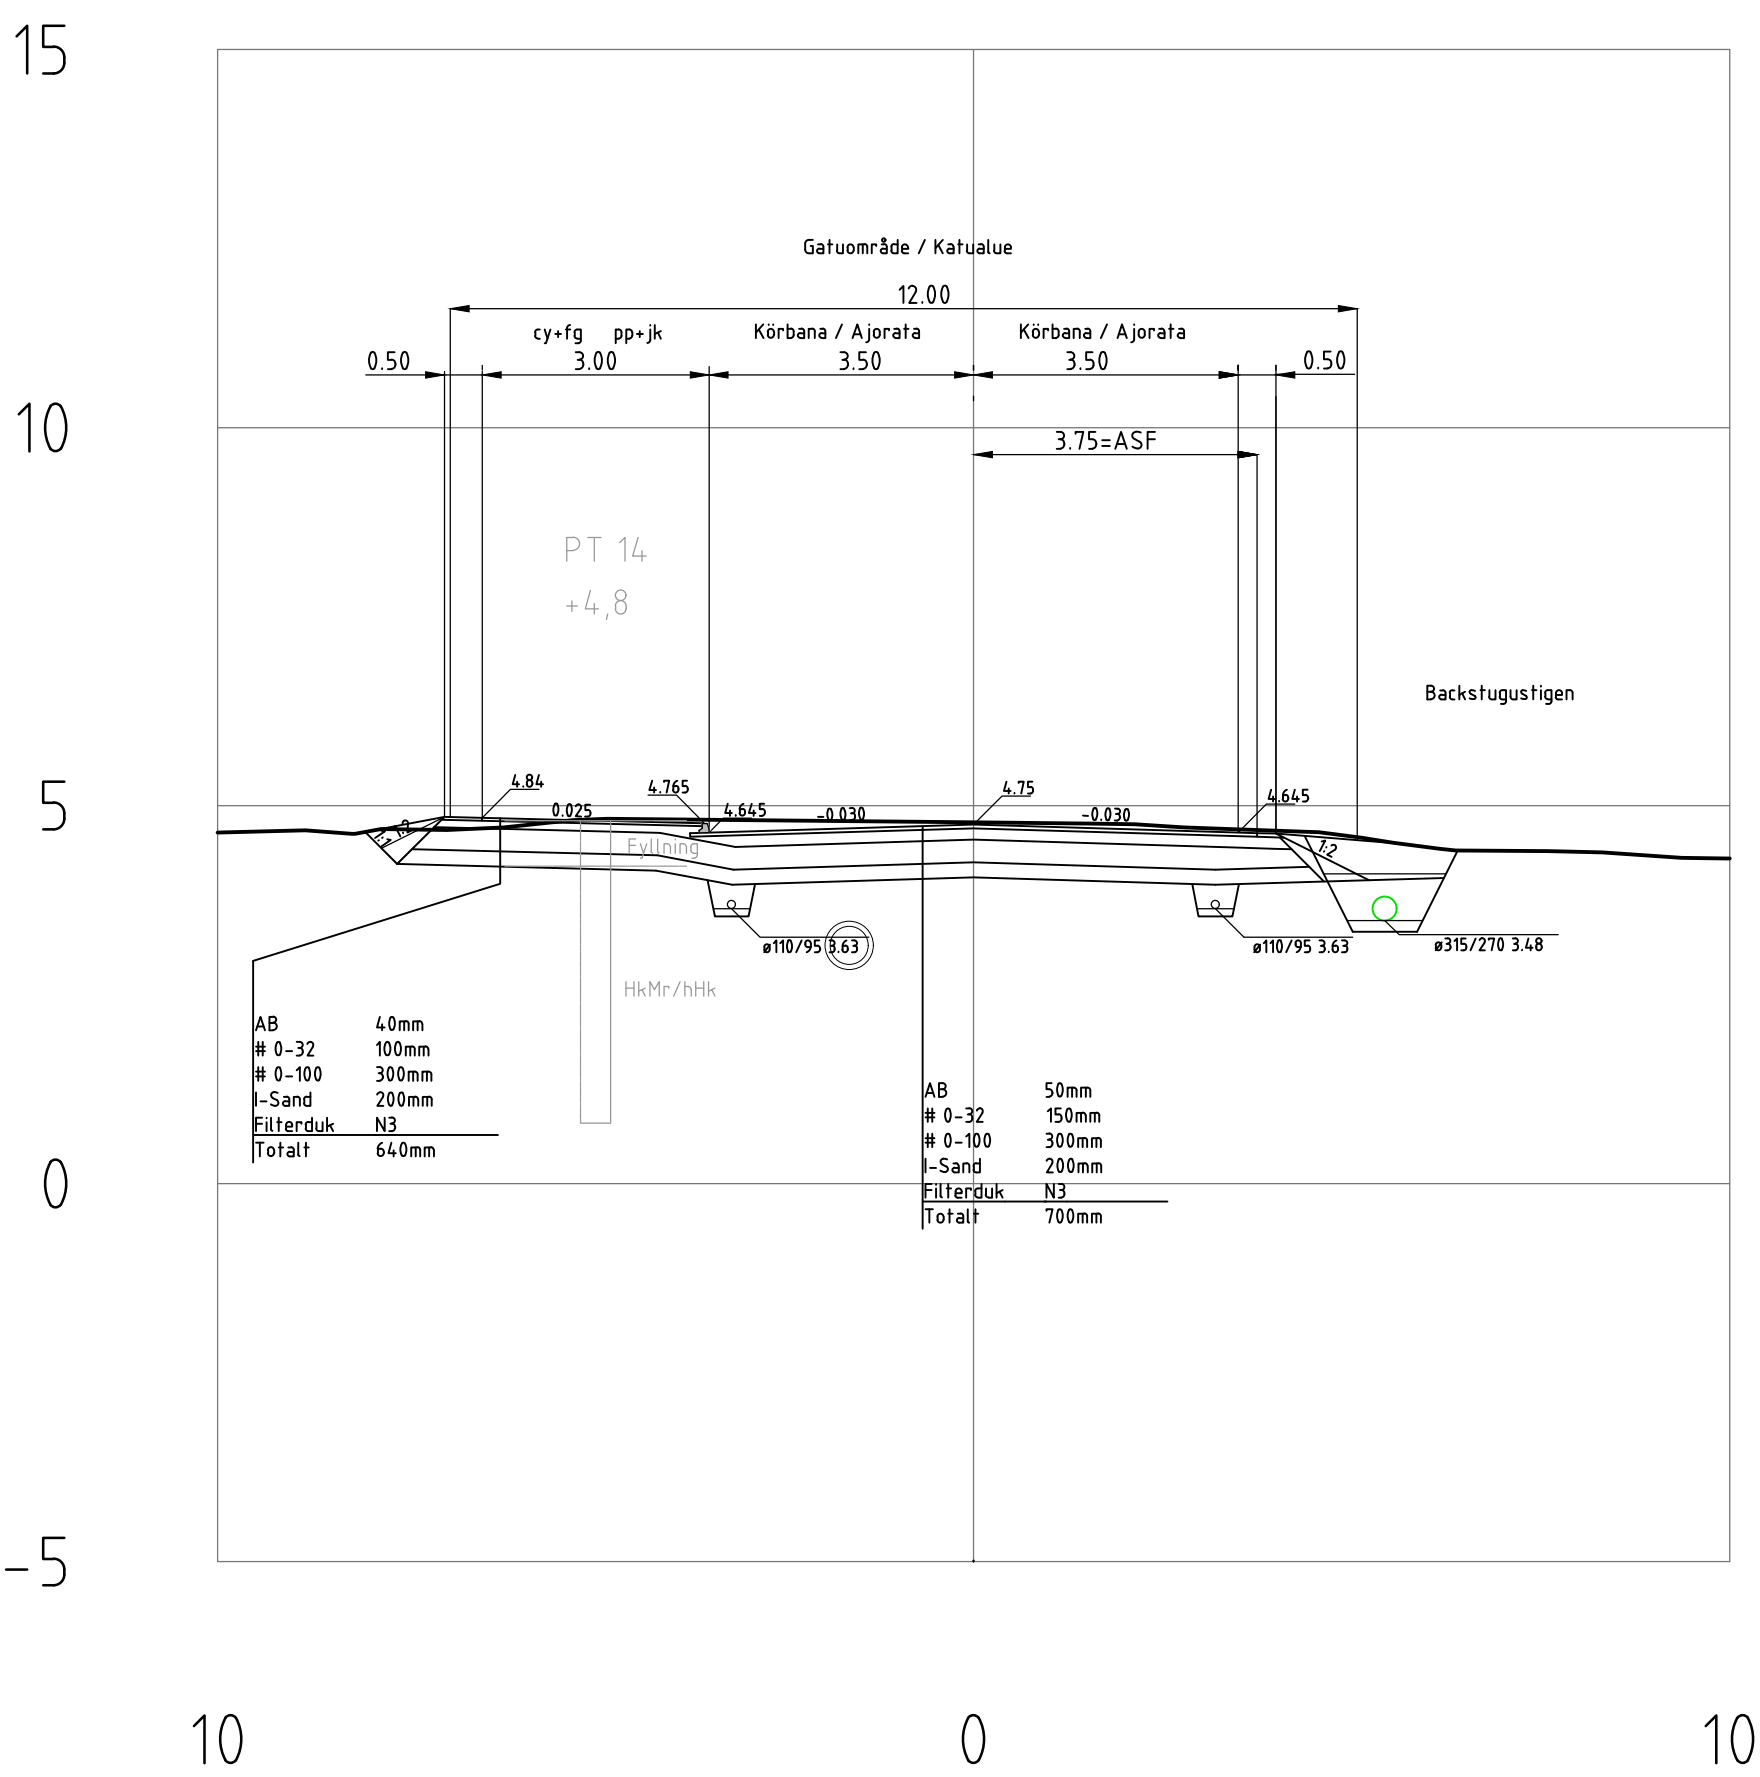

PERMOVÄGEN-PERMONTIE
PL =820

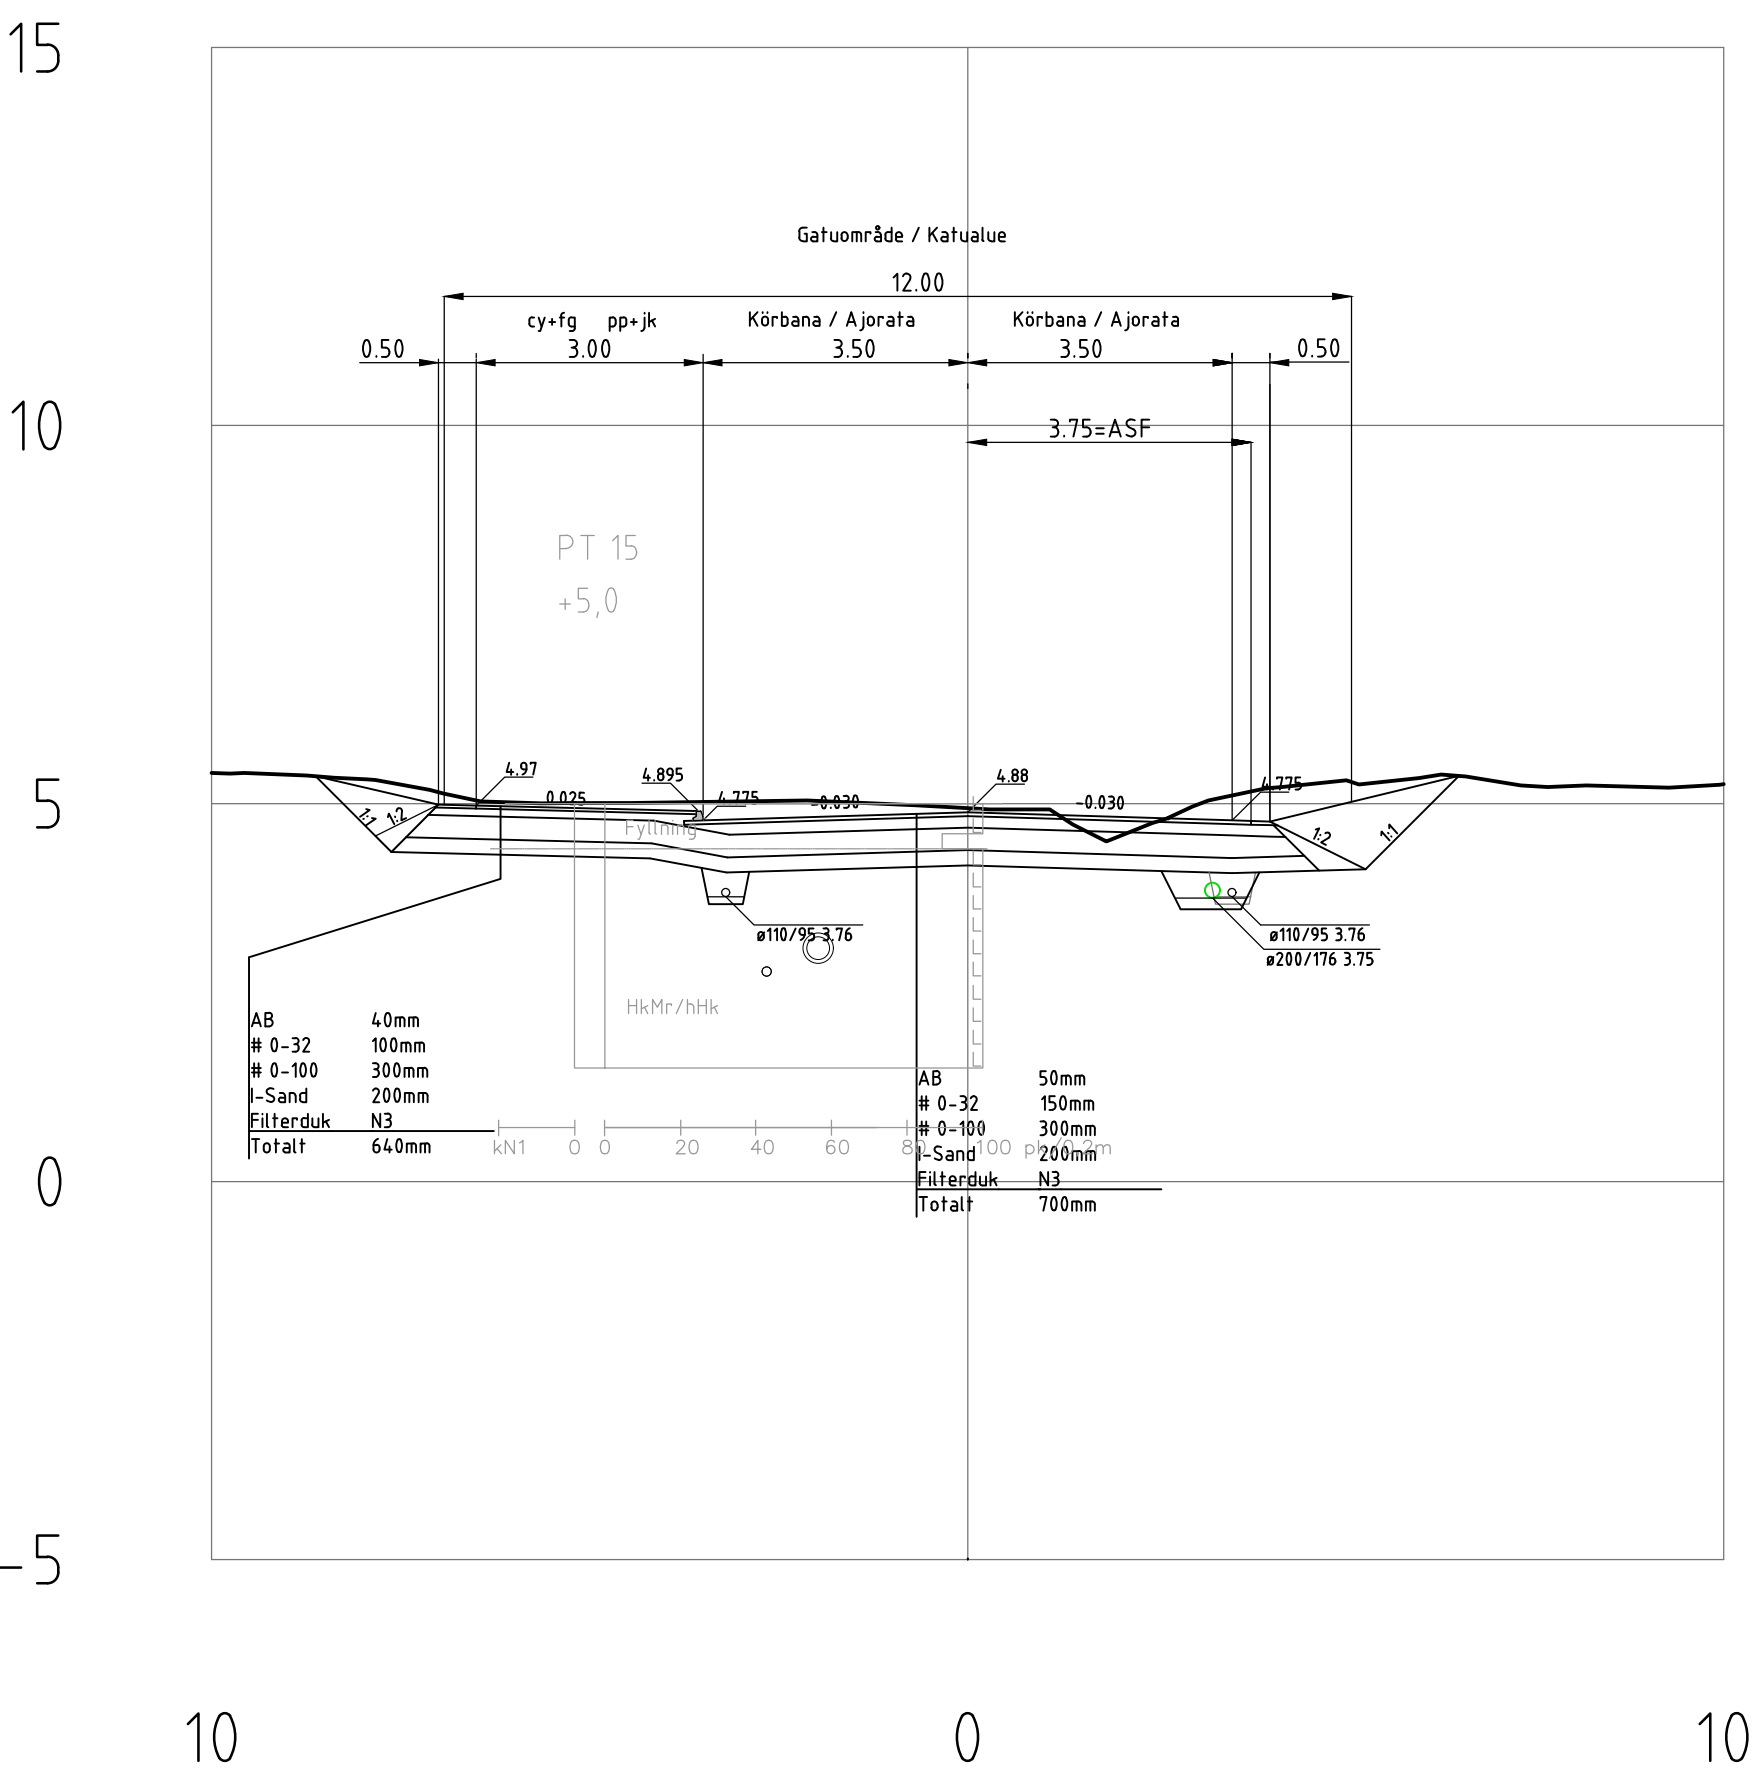


PERMOVÄGEN-PERMONTIE
PL =830

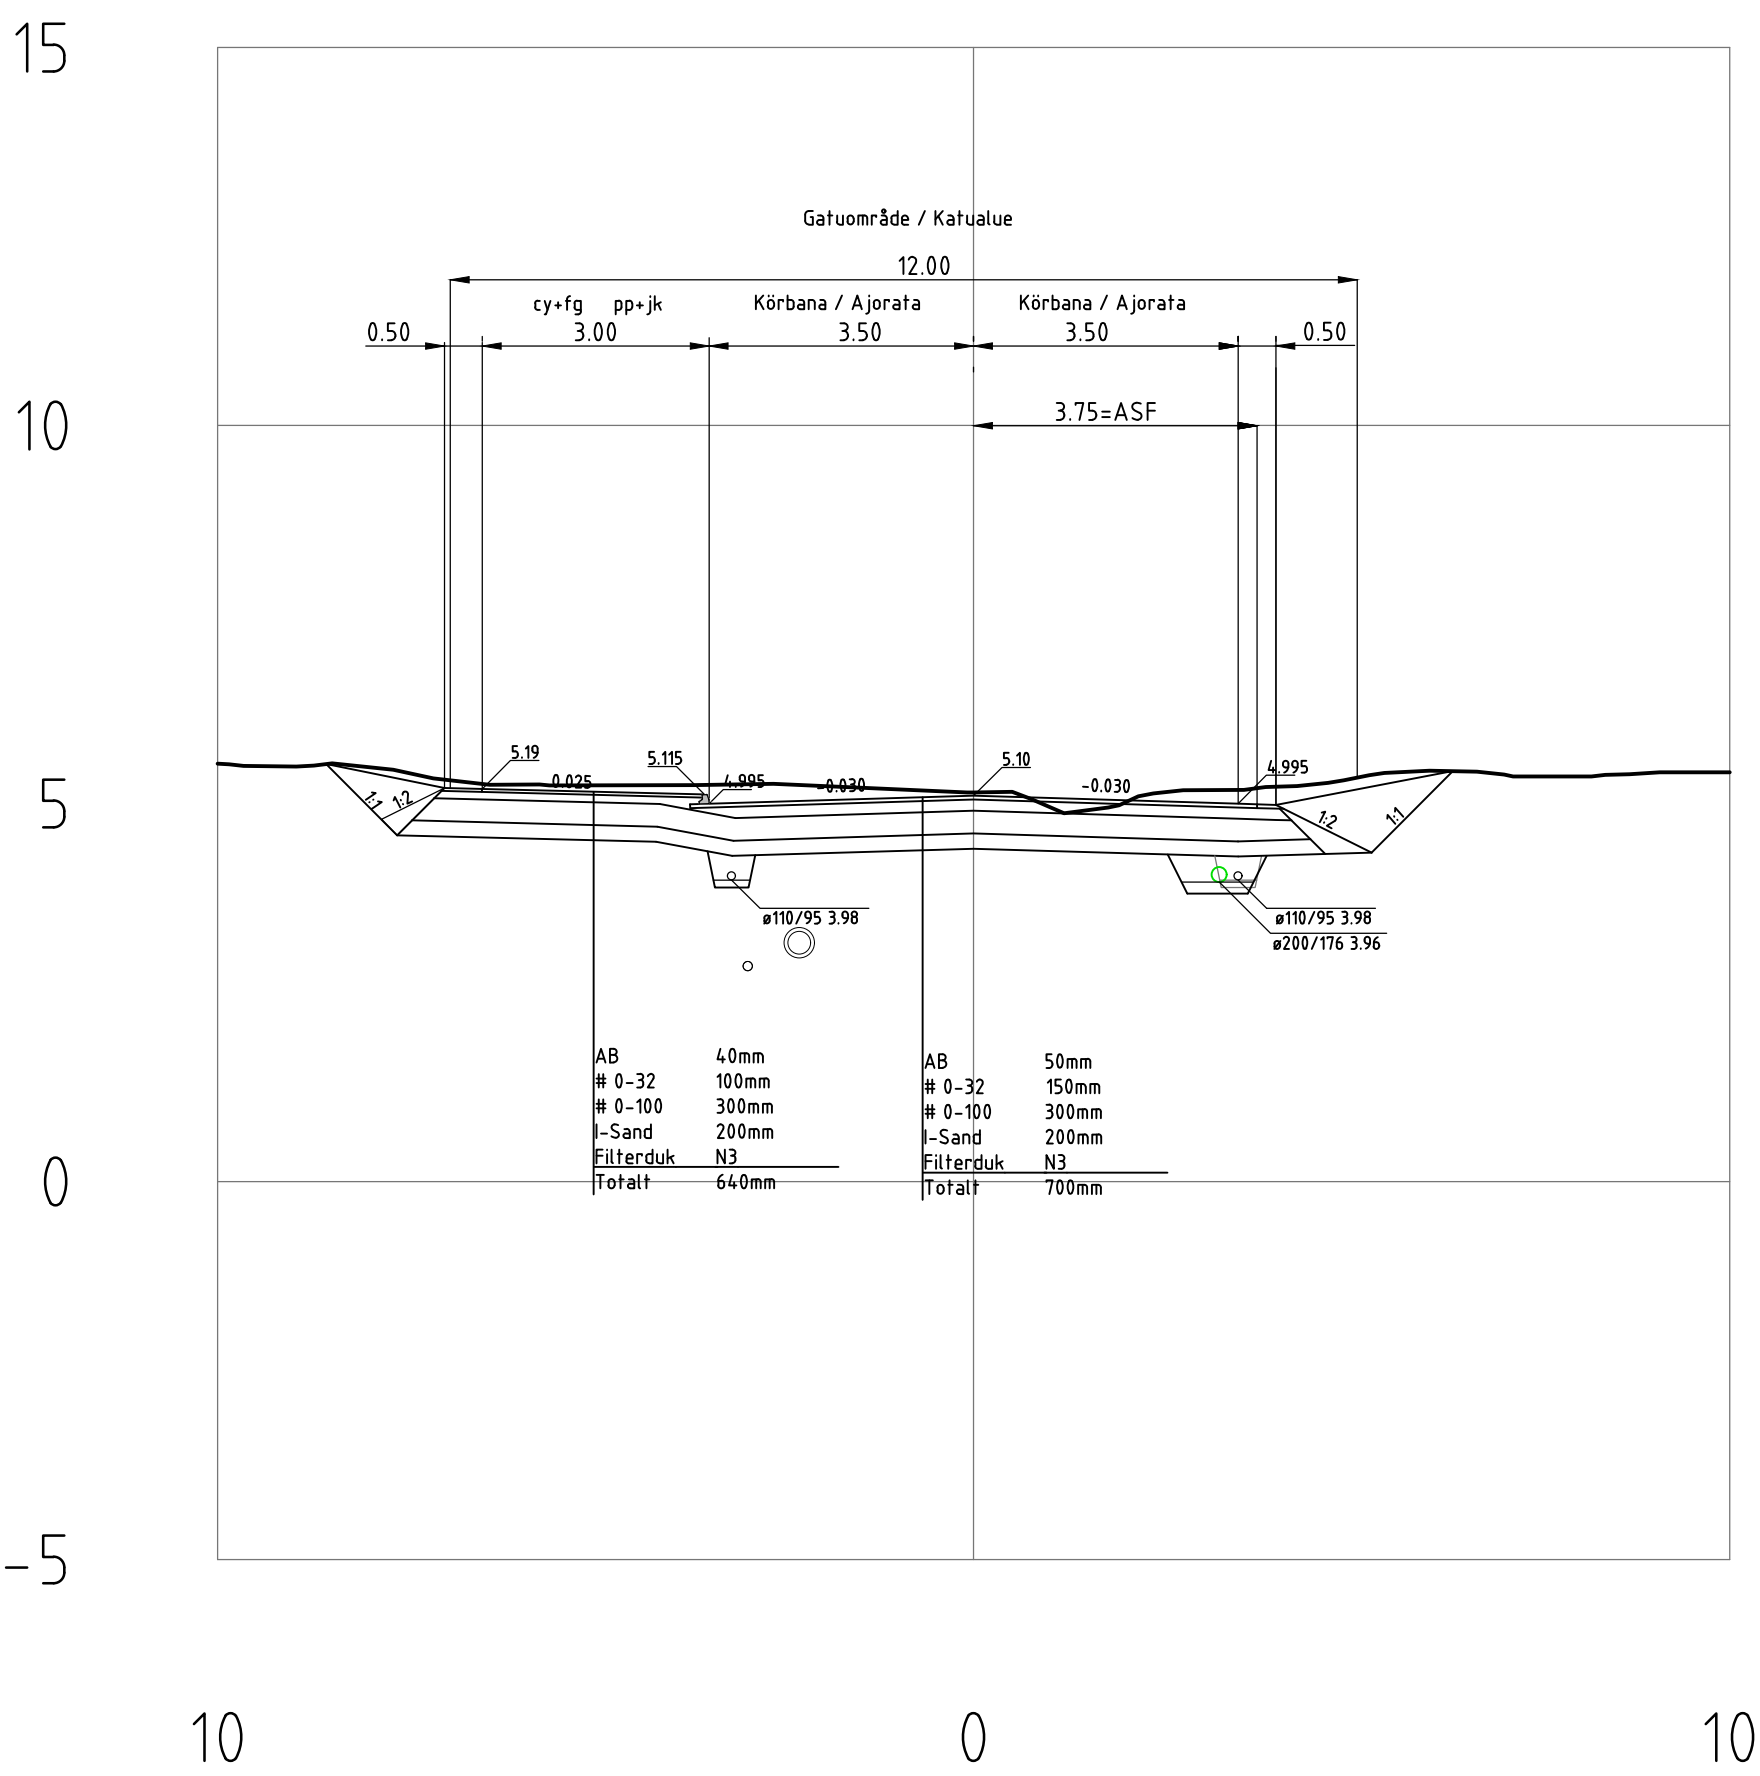


KOORDINATER/KOORDINATIT: ETRS-GK23
HÖJDSYSTEM/KORKEUSJÄRJESTELMÄ: NN



PERMOVÄGEN-PERMONTIE
PL =880

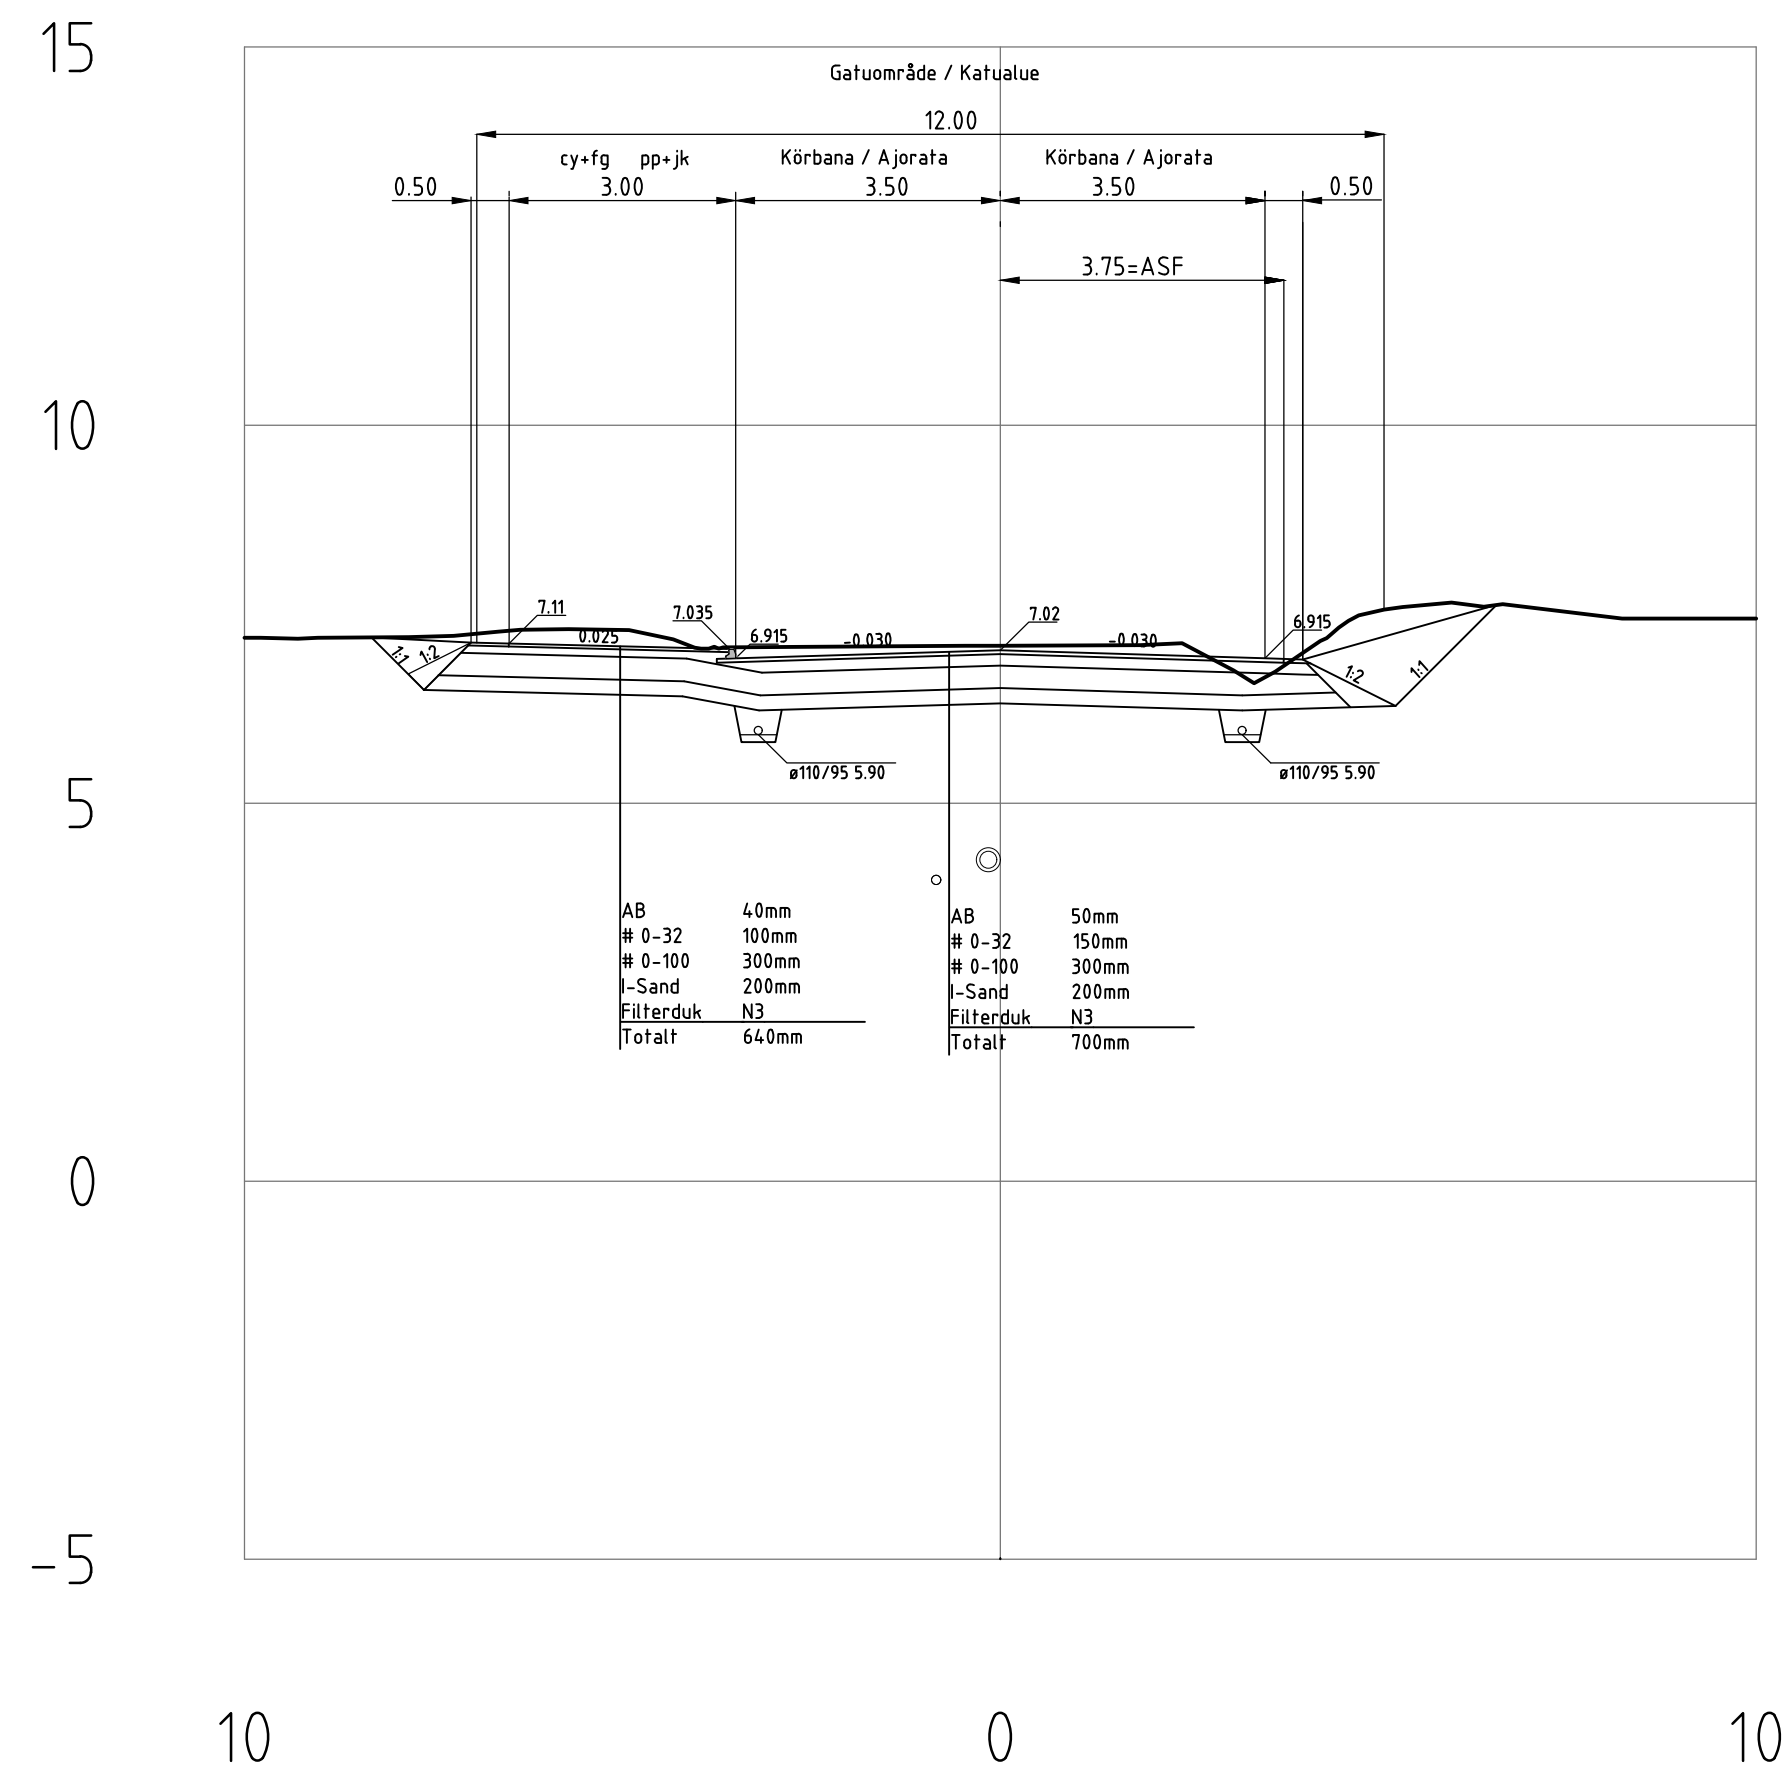

PERMOVÄGEN-PERMONTIE
PL = 890

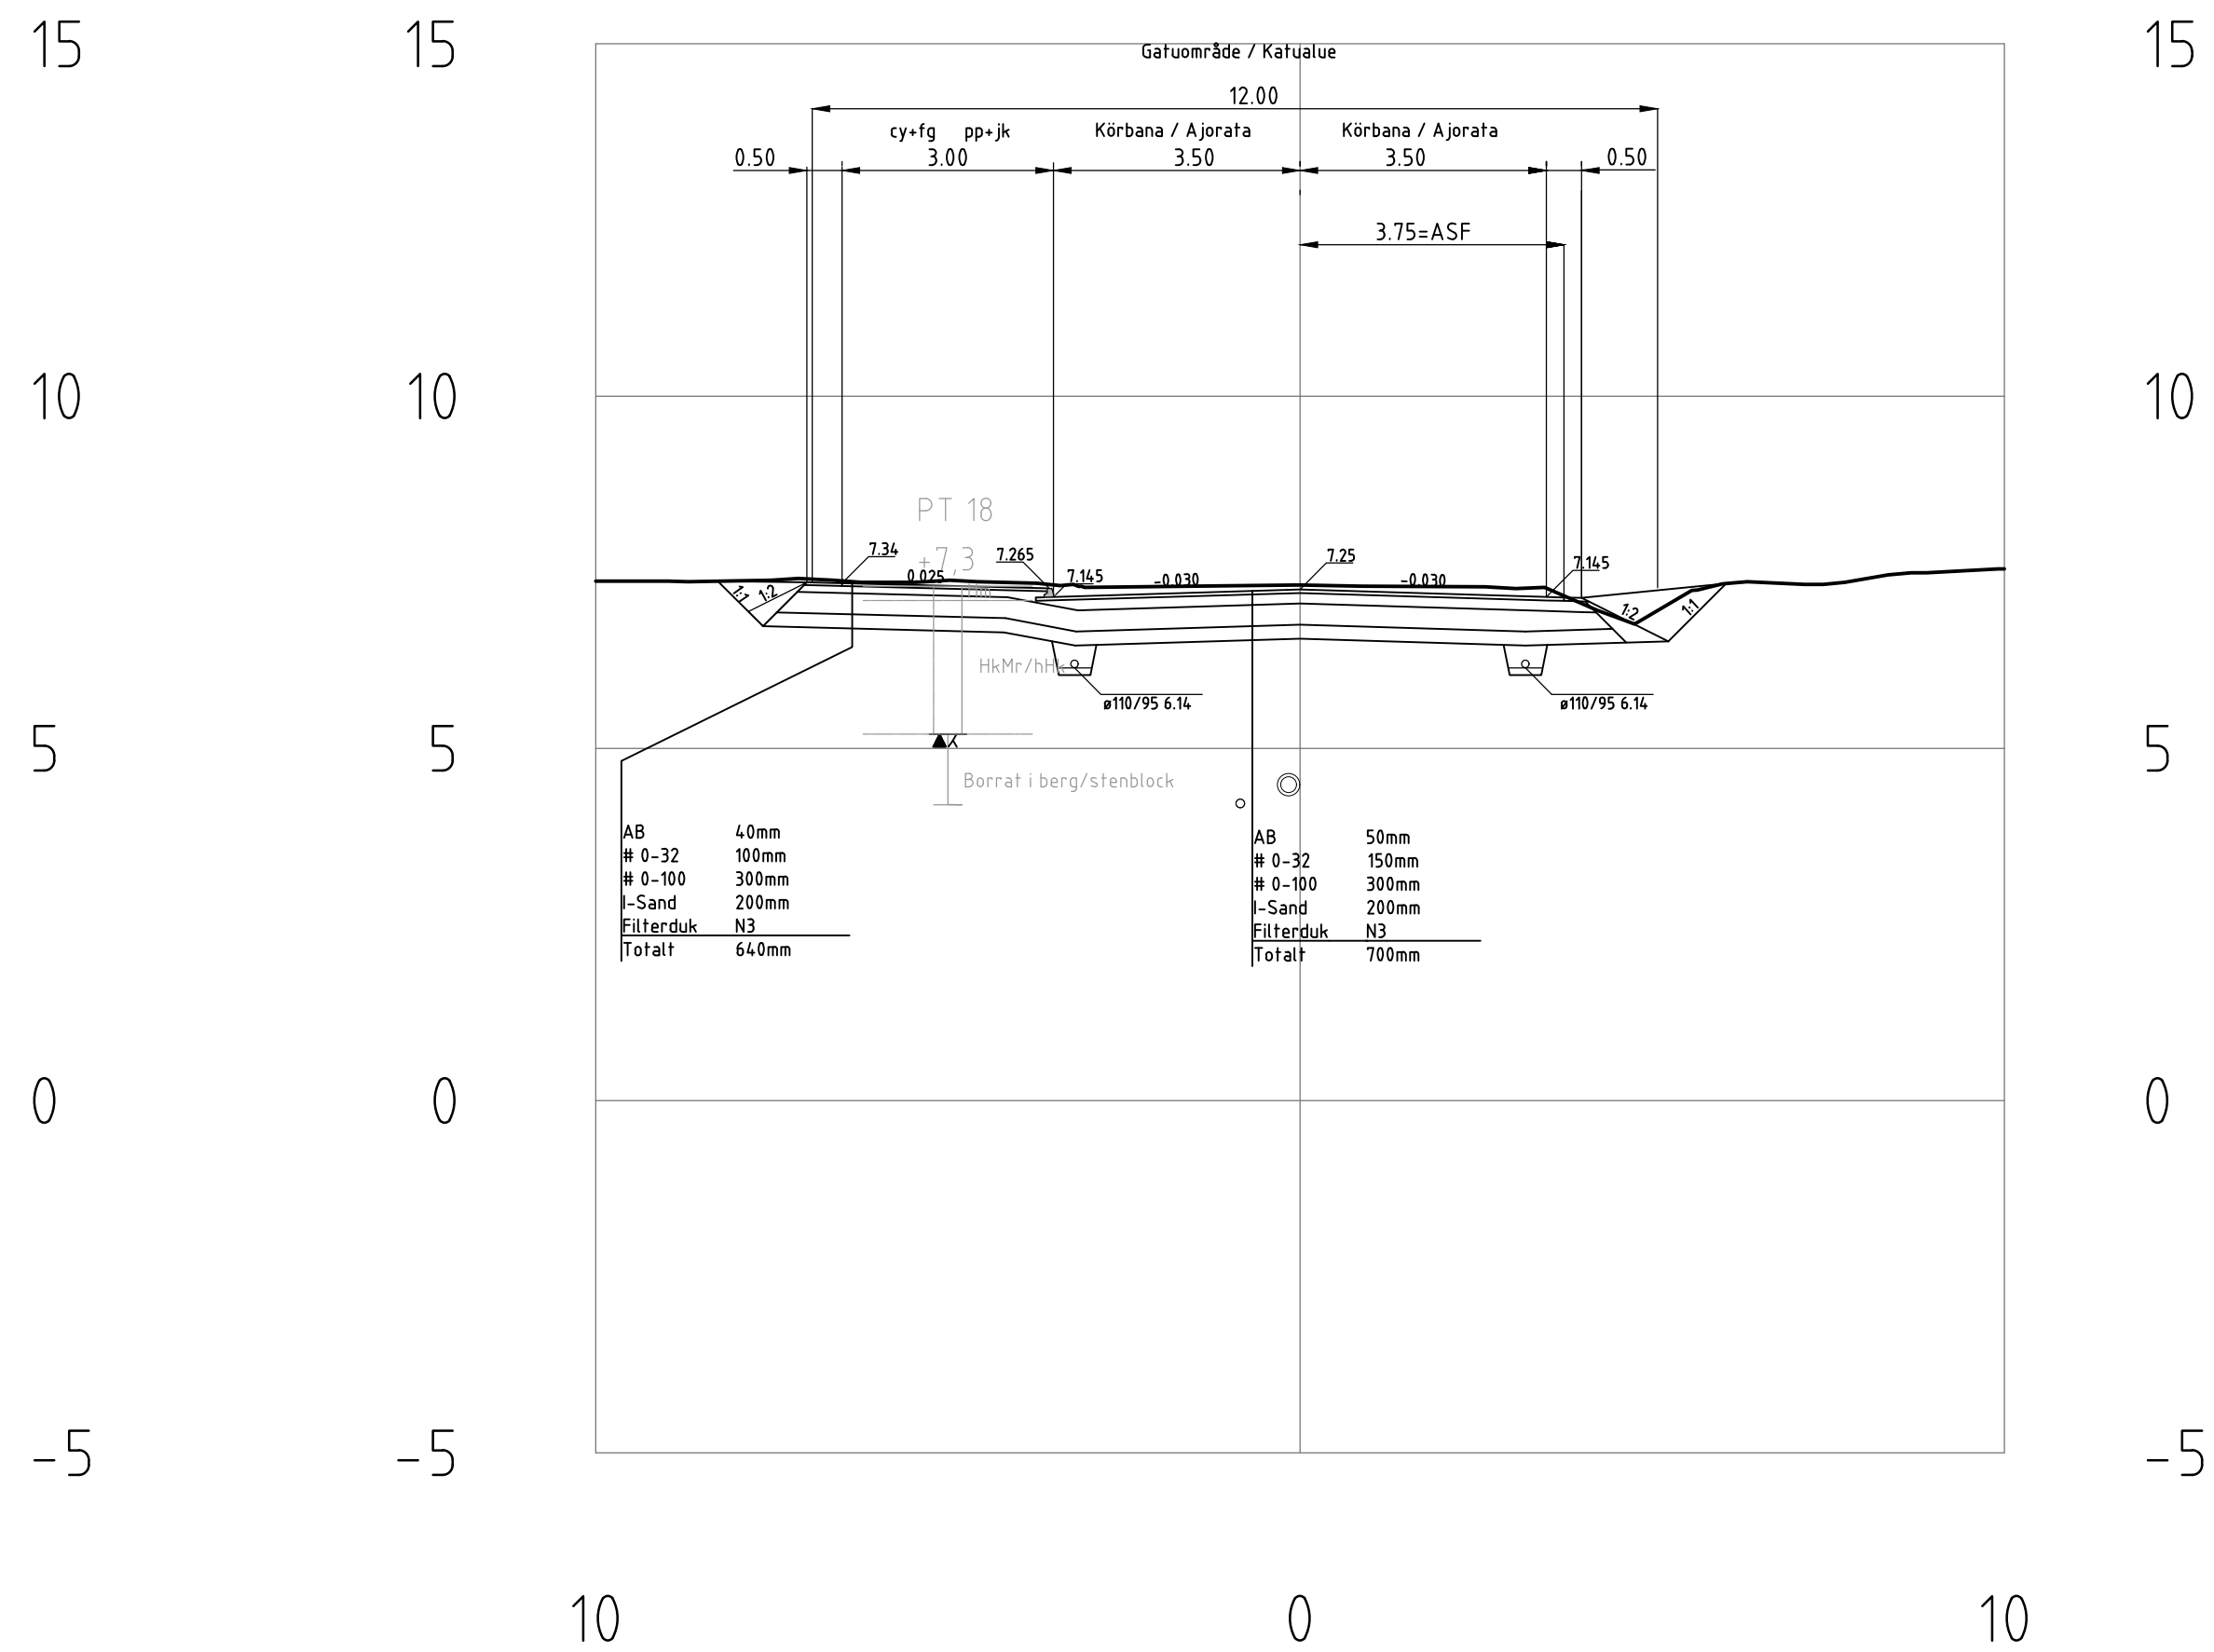

PERMOVÄGEN-PERMONTIE
PL =900

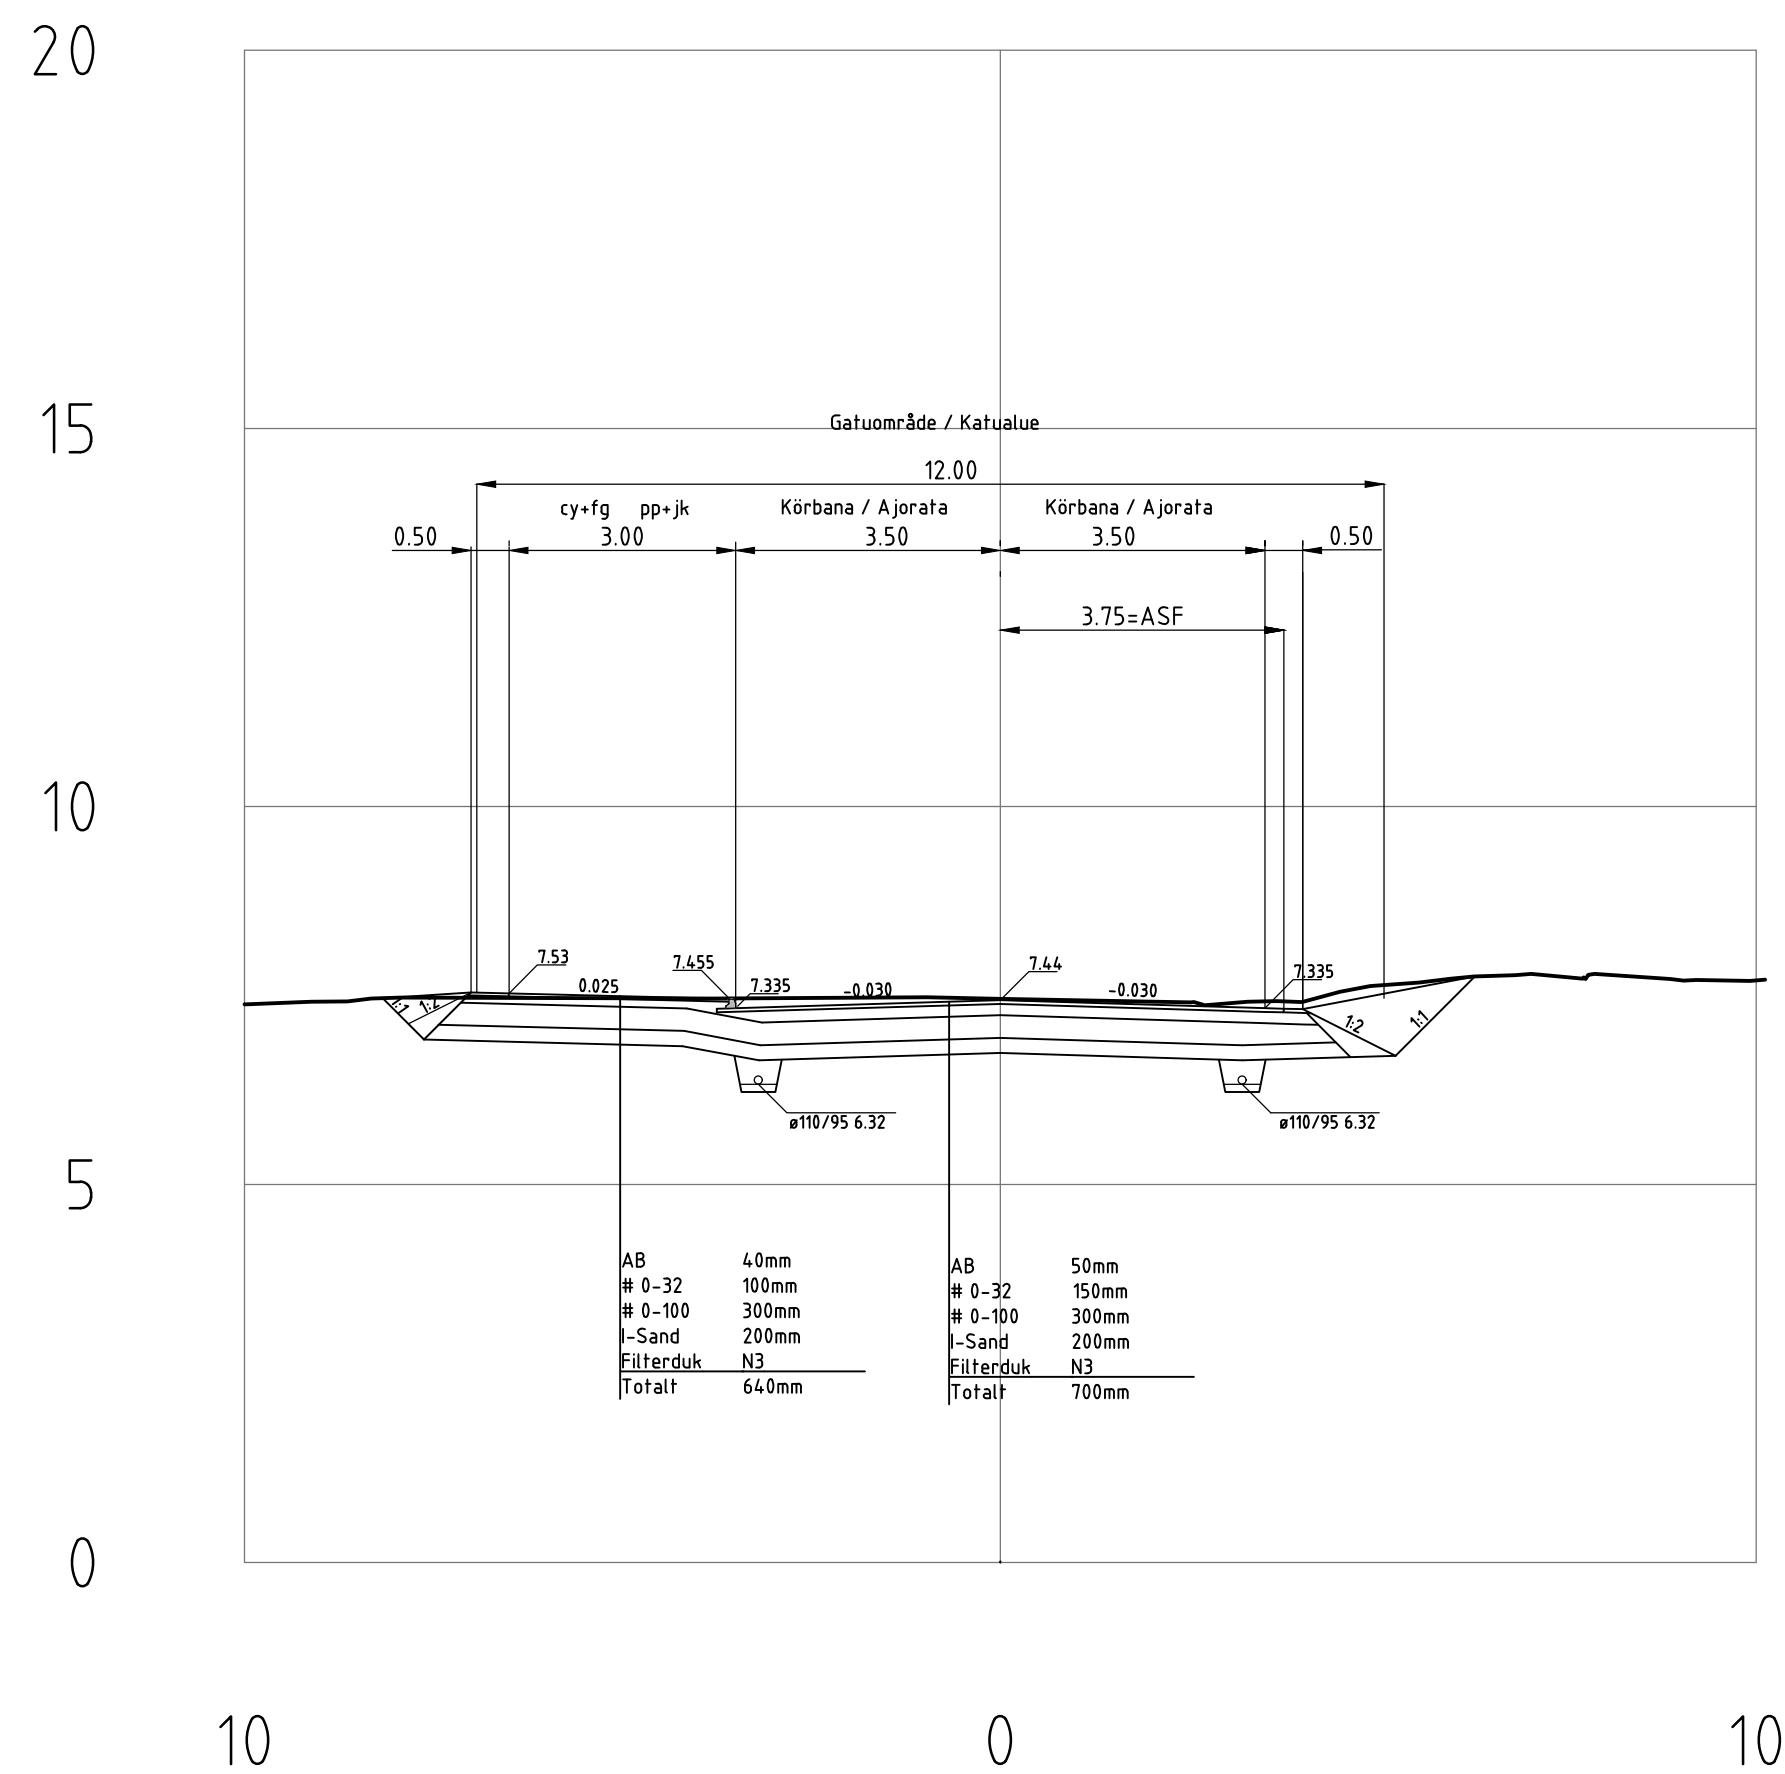

KOORDINATER/KOORDINATIT: ETRS-GK23
HÖJDSYSTEM/KORKEUSJÄRJESTELMÄ: NN

[illegible]