



SITUATIONSPLAN ASEMAPIIRUSTUS

500

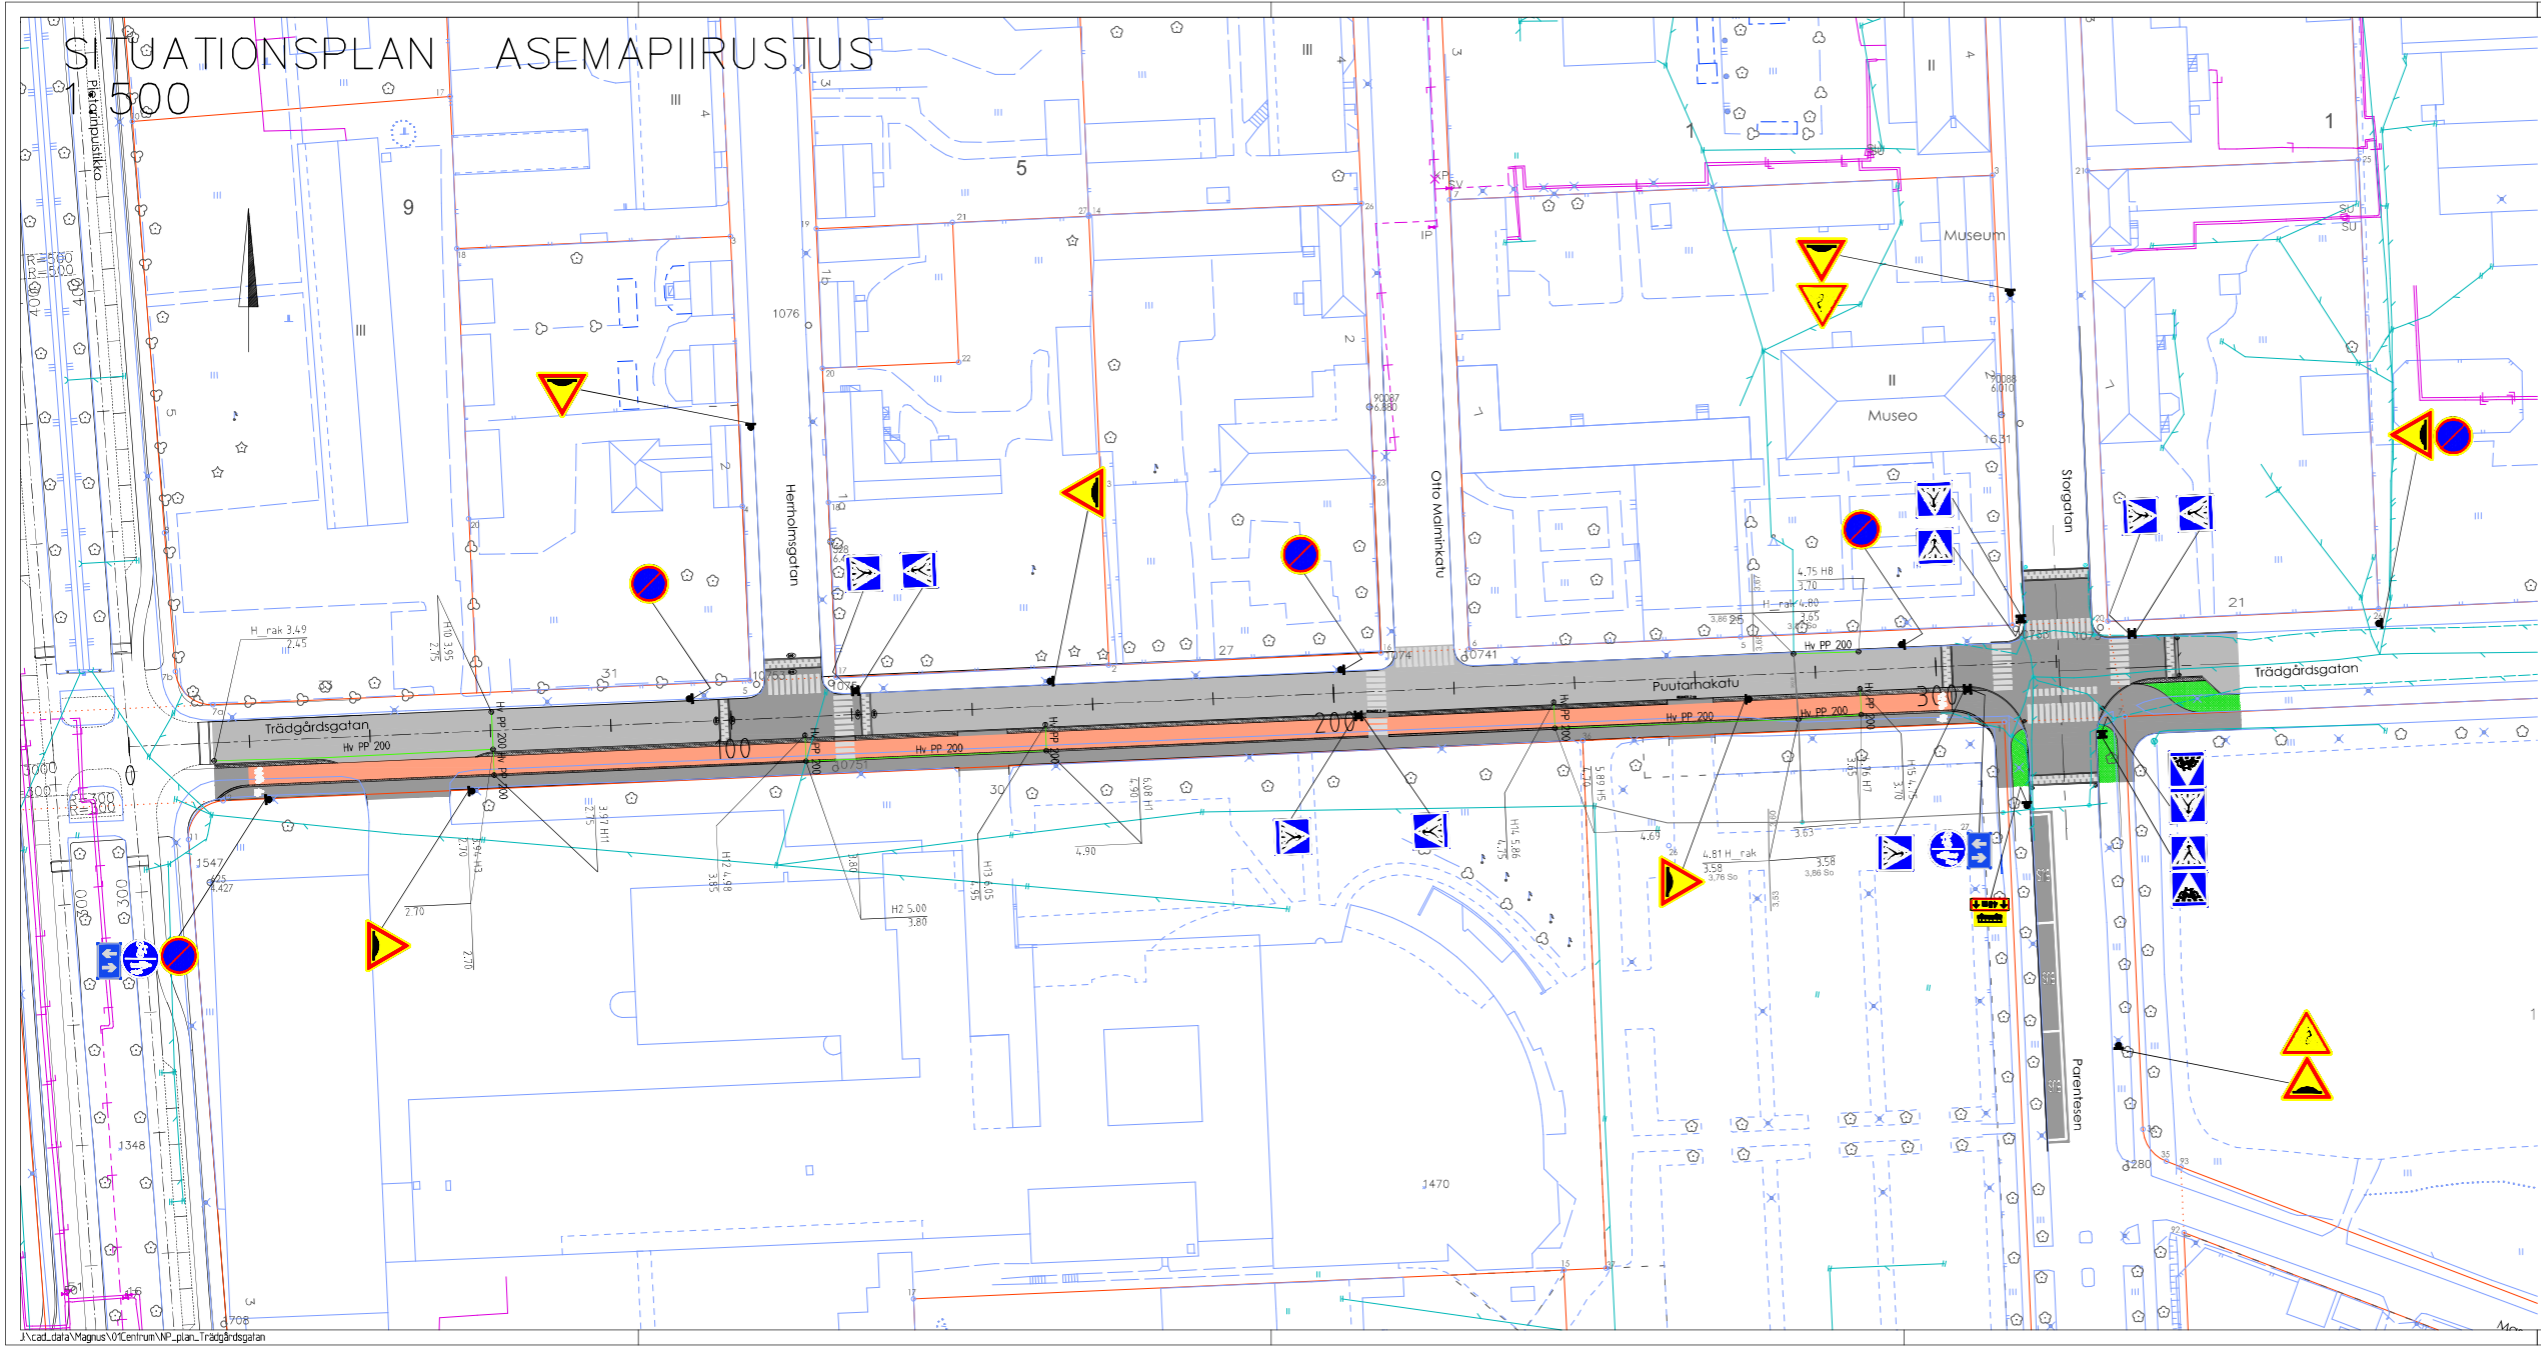

1 CENTRUM KESKUSTA

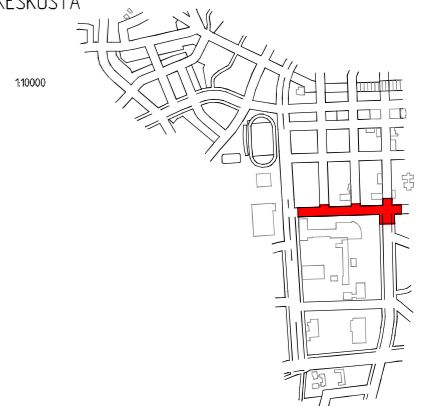

KOORDINAATIKOORDINAATIT: ETRS-GK23
HÖJDSYSTEMIKORKEUSJÄRJESTELMÄ: N2000



A:\cad_dra\Magnus\10\Centrum\AP_plan_Trädgårdsgatan


LÄNGDSKÄRNING PITUUSLEIKKAUS

1:100/1:1000

Trädgårdsgatan

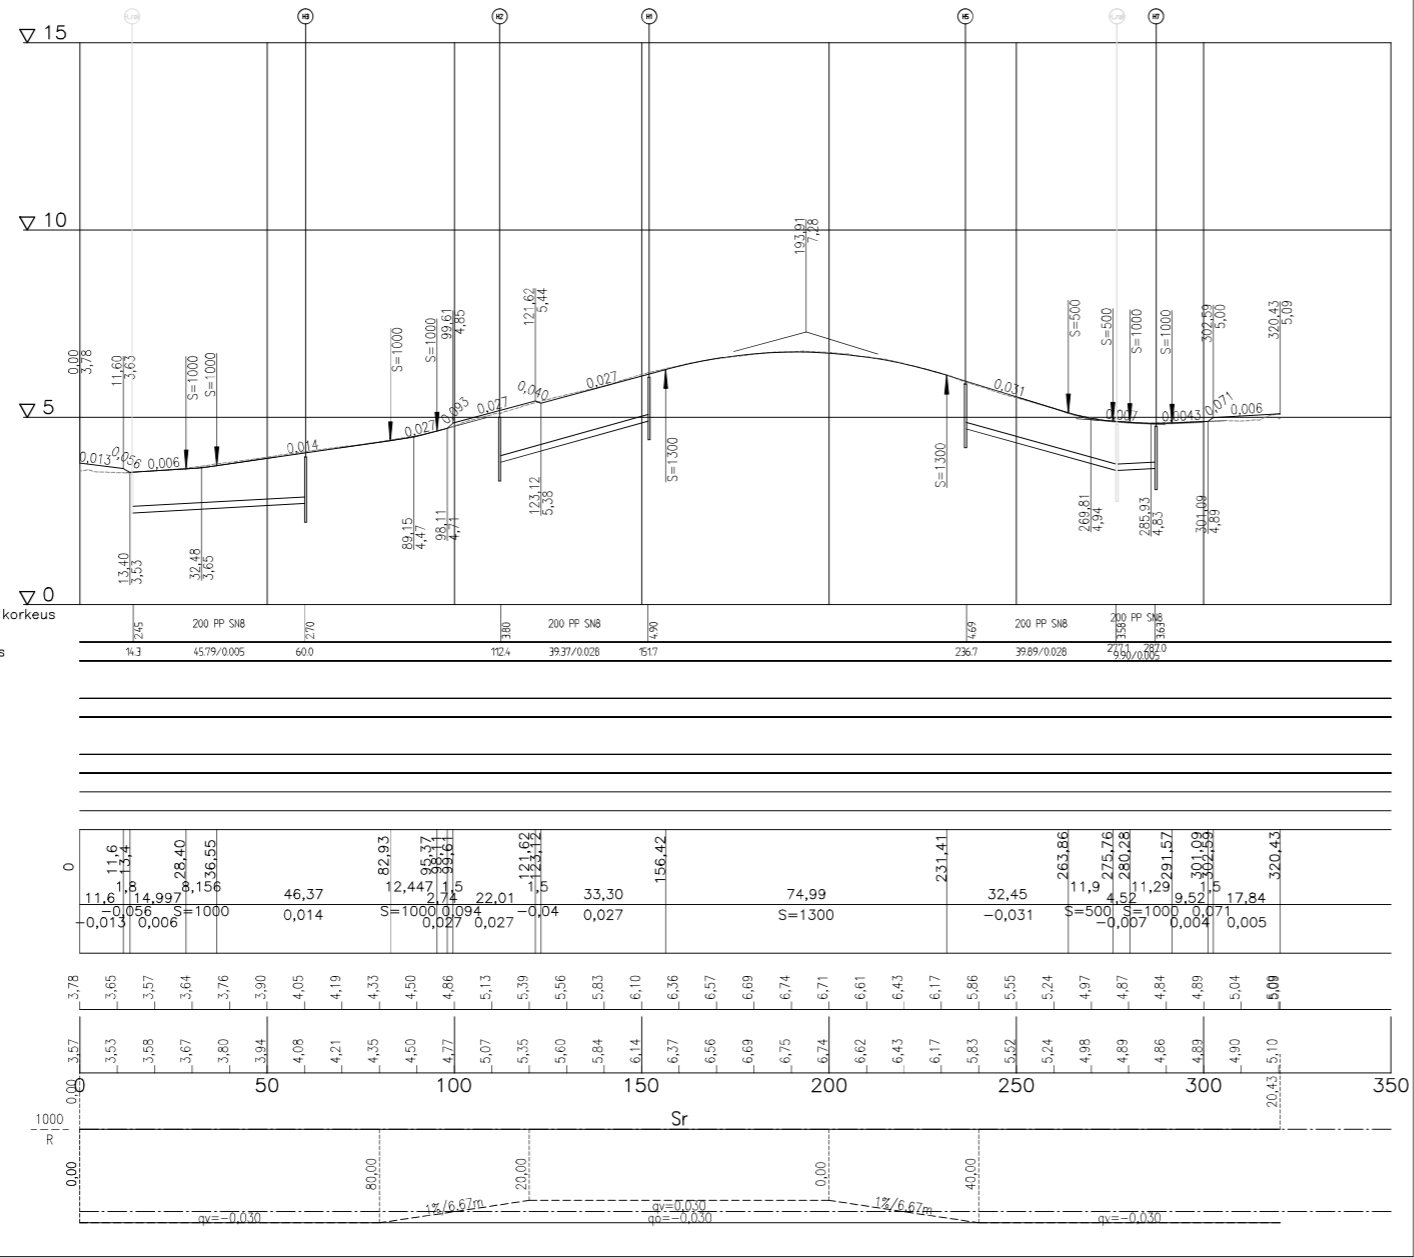

1 CENTRUM KESKUSTA

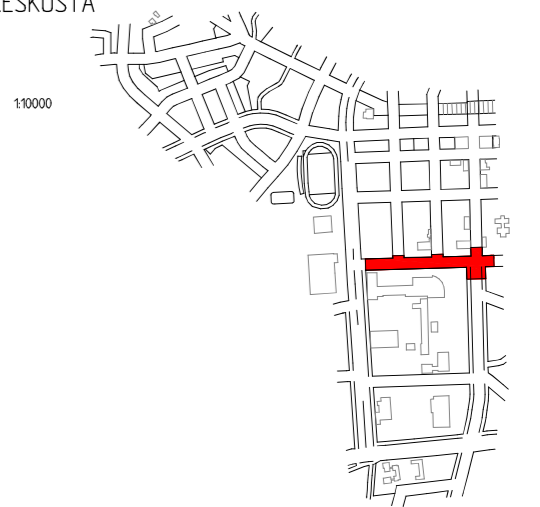


KOORDINAATIT/KOORDINAATIT: ETRS-GK23
 HÖJDSYSTEM/KORKEUSJÄRJESTELMÄ: N2000

SANERING SANERAUS	SANERING SANERAUS	GATUPLAN KATUSUUNNELMA		
TRÄDGÅRDSGATAN mellan Pedersplananden och Storgatan	TRÄDGÅRDSGATAN mellan Pedersplananden och Storgatan	LÄNGDSKÄRNING	SKALA	SKALA
Lätt trafikled	Lätt trafikled	PITUUSLEIKKAUS		
PUUTARHAKATU välillä Pietaripistikka ja Isokatu	PUUTARHAKATU välillä Pietaripistikka ja Isokatu			
Keyittämöväylä	Keyittämöväylä			
JAKOBSTAD Centralen för tekniska tjänster	JAKOBSTAD Centralen för tekniska tjänster	PIKENT	PIKENT	AVOIN/AVOIN
Kommunaltekniska avdelningen	Kommunaltekniska avdelningen			
Kunnallistekninen osasto	Kunnallistekninen osasto	6/11,4/191		
PIETARSÄARI Tekninen palvelukeskus	PIETARSÄARI Tekninen palvelukeskus			
REKO PIKENT	25/2024 MB	ODIN/AVOIN		
PÄIV. SIK	25/2024 Magnus Brämbacka	AVOIN/AVOIN		

TYPTVÄRSKÄRNING TYYPPIPOIKKILEIKKAUS


1:100

Typtvärskärning
Typpipoikkileikkaus

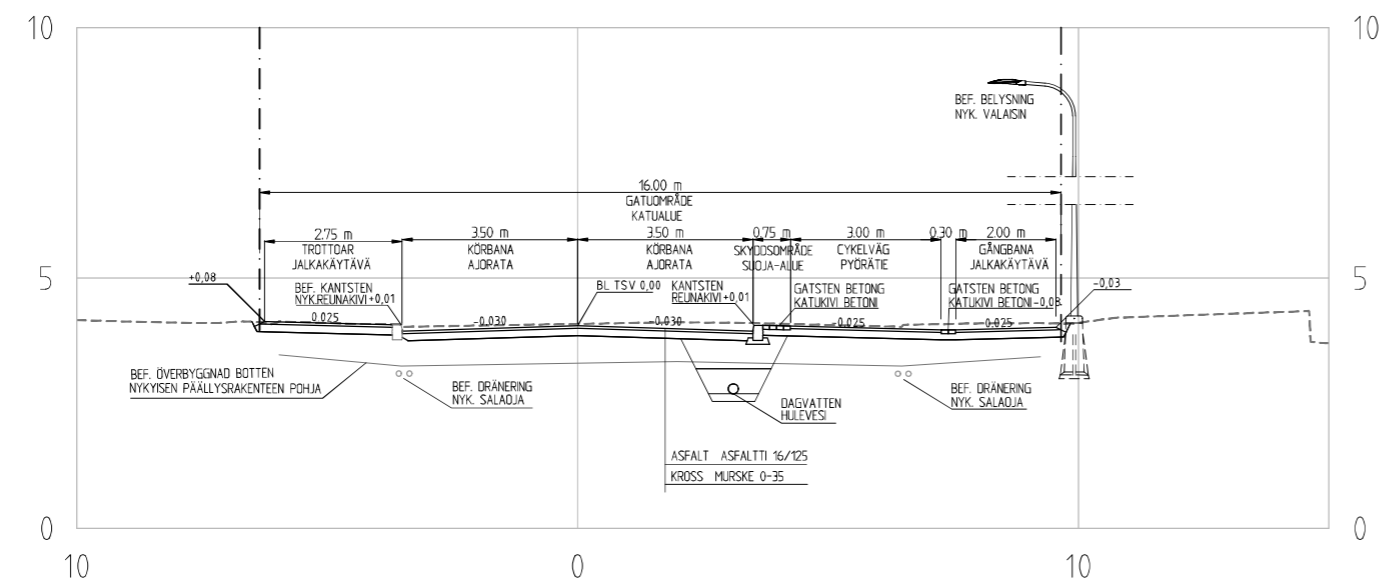


1 CENTRUM
KESKUSTA

1:10000

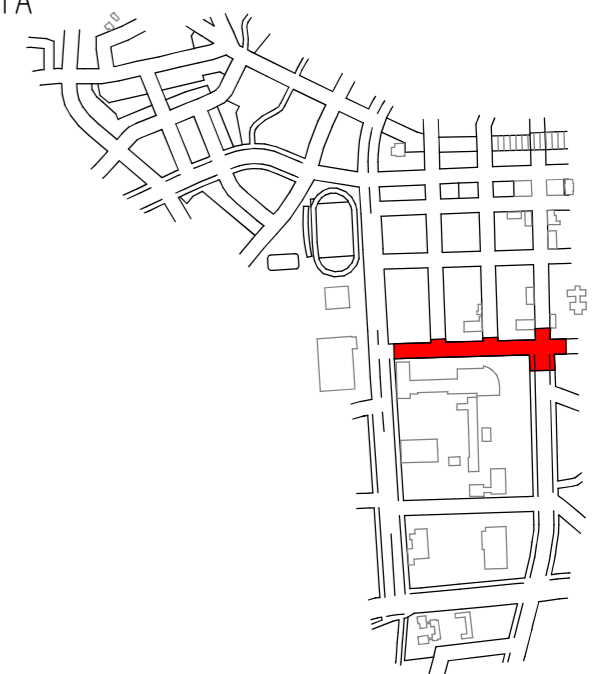

KOORDINATER/KOORDINATIT: ETRS-GK23
HÖJDSYSTEM/KORKEUSJÄRJESTELMÄ: N2000

