
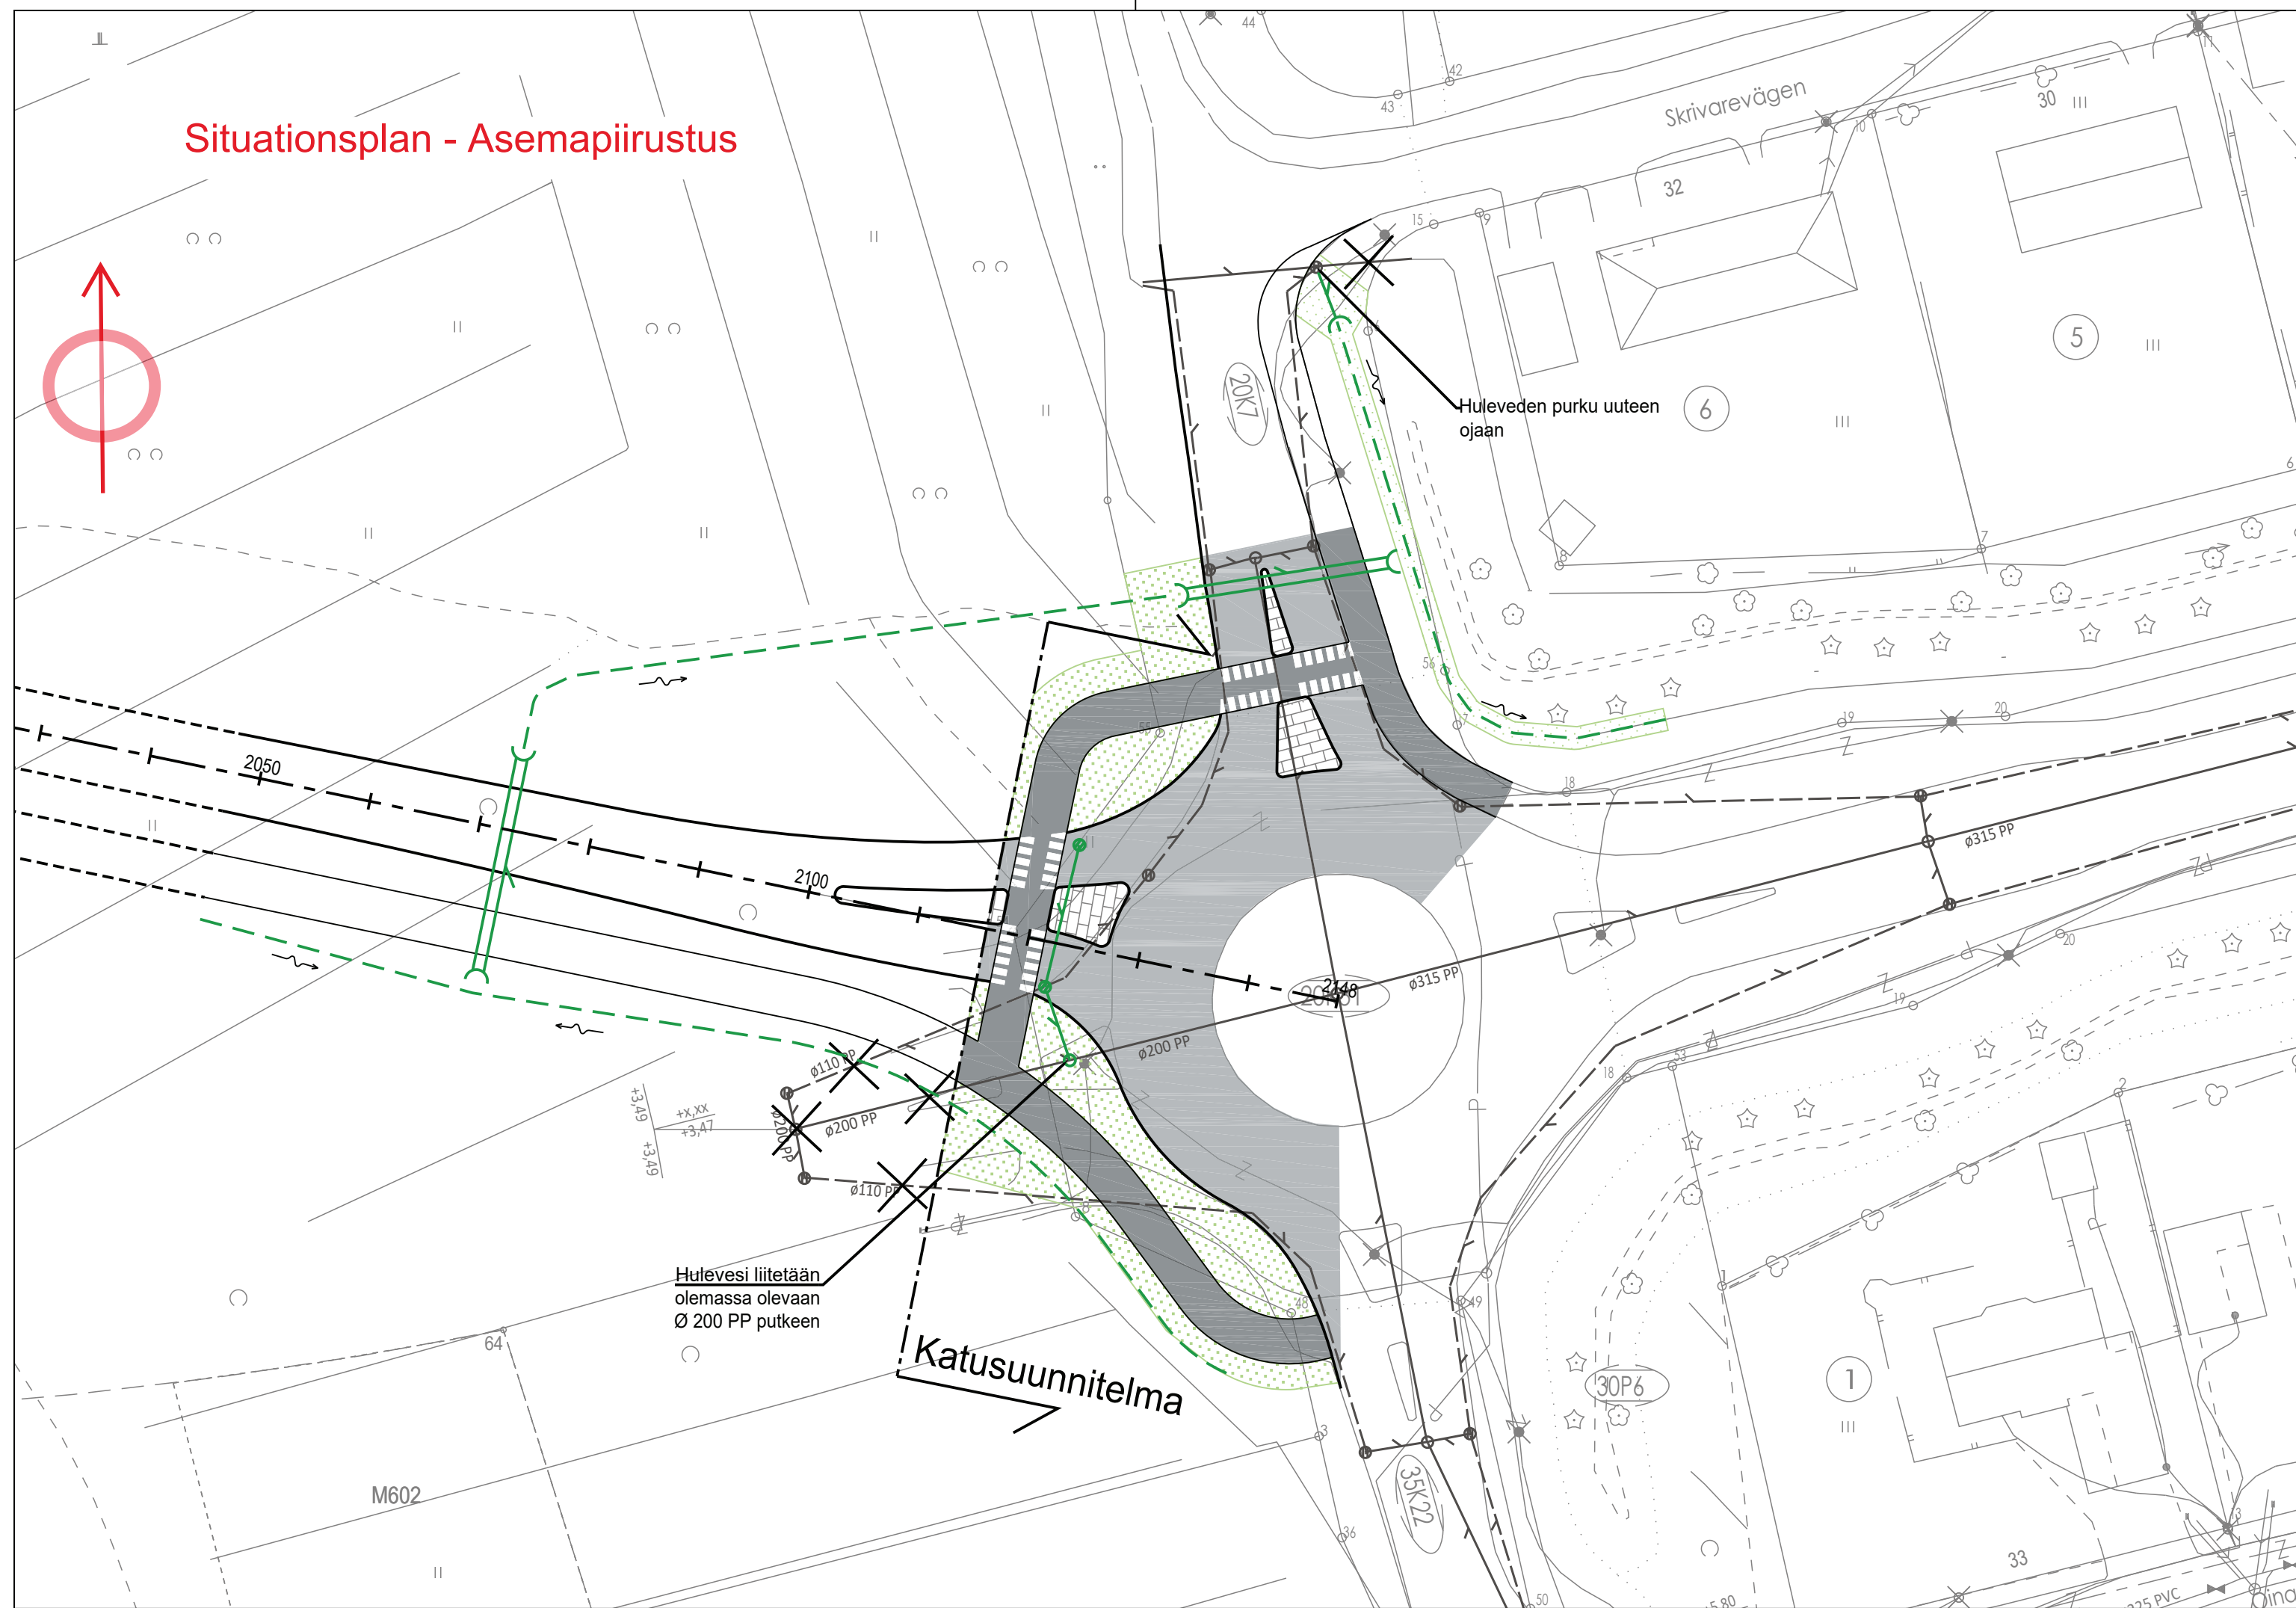


# Situationsplan - Asemapiirustus

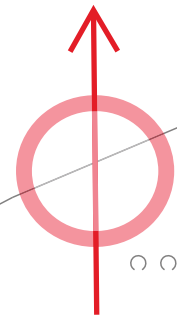

MÄRKÄ MERKKI	ÄNDRING MUTOS	DATUM P.V.M	PLÅNERAT SUUNN.	GRANSKAT TÄRK.
BYGGNADSGÄRD RAKENNUSLOMPEE		RITINGSTYP PIRUSTUSLAI		NR. NO
BYGGANDE RAKENTAMINEN		ARBETSRTNING TYÖPIIRUSTUS		
BYGGNADSOBJEKT RAKENNUSKOHDE		RITINGENS INNEHÅLL PIRUSTUKSEN SISÄLTÖ		SKALA SUHDE
SKRIVAREVÄGEN, VÄSTERLEDEN		SITUATIONSPLAN		1:500
KIRJURINTIE, LÄNSIVÄYLÄ		ASEMAPIIRUSTUS		1:500
<b>JAKOBSTAD</b>  <b>PIETARSAARI</b>	Centralen för tekniska tjänster Kommunaltekniska avdelningen Kunnallistekninen osasto Tekninen palvelukeskus	RITIN. NR. PIR. NR.		ÄNDRING MUTOS
RITAD PIIRRETTY	- MS	GODKÄND HYVÄKSYTTY		
PLAN. SUUNN.	- M. Suikkanen	FASTSTÄLLD VAHVISTETTU		