


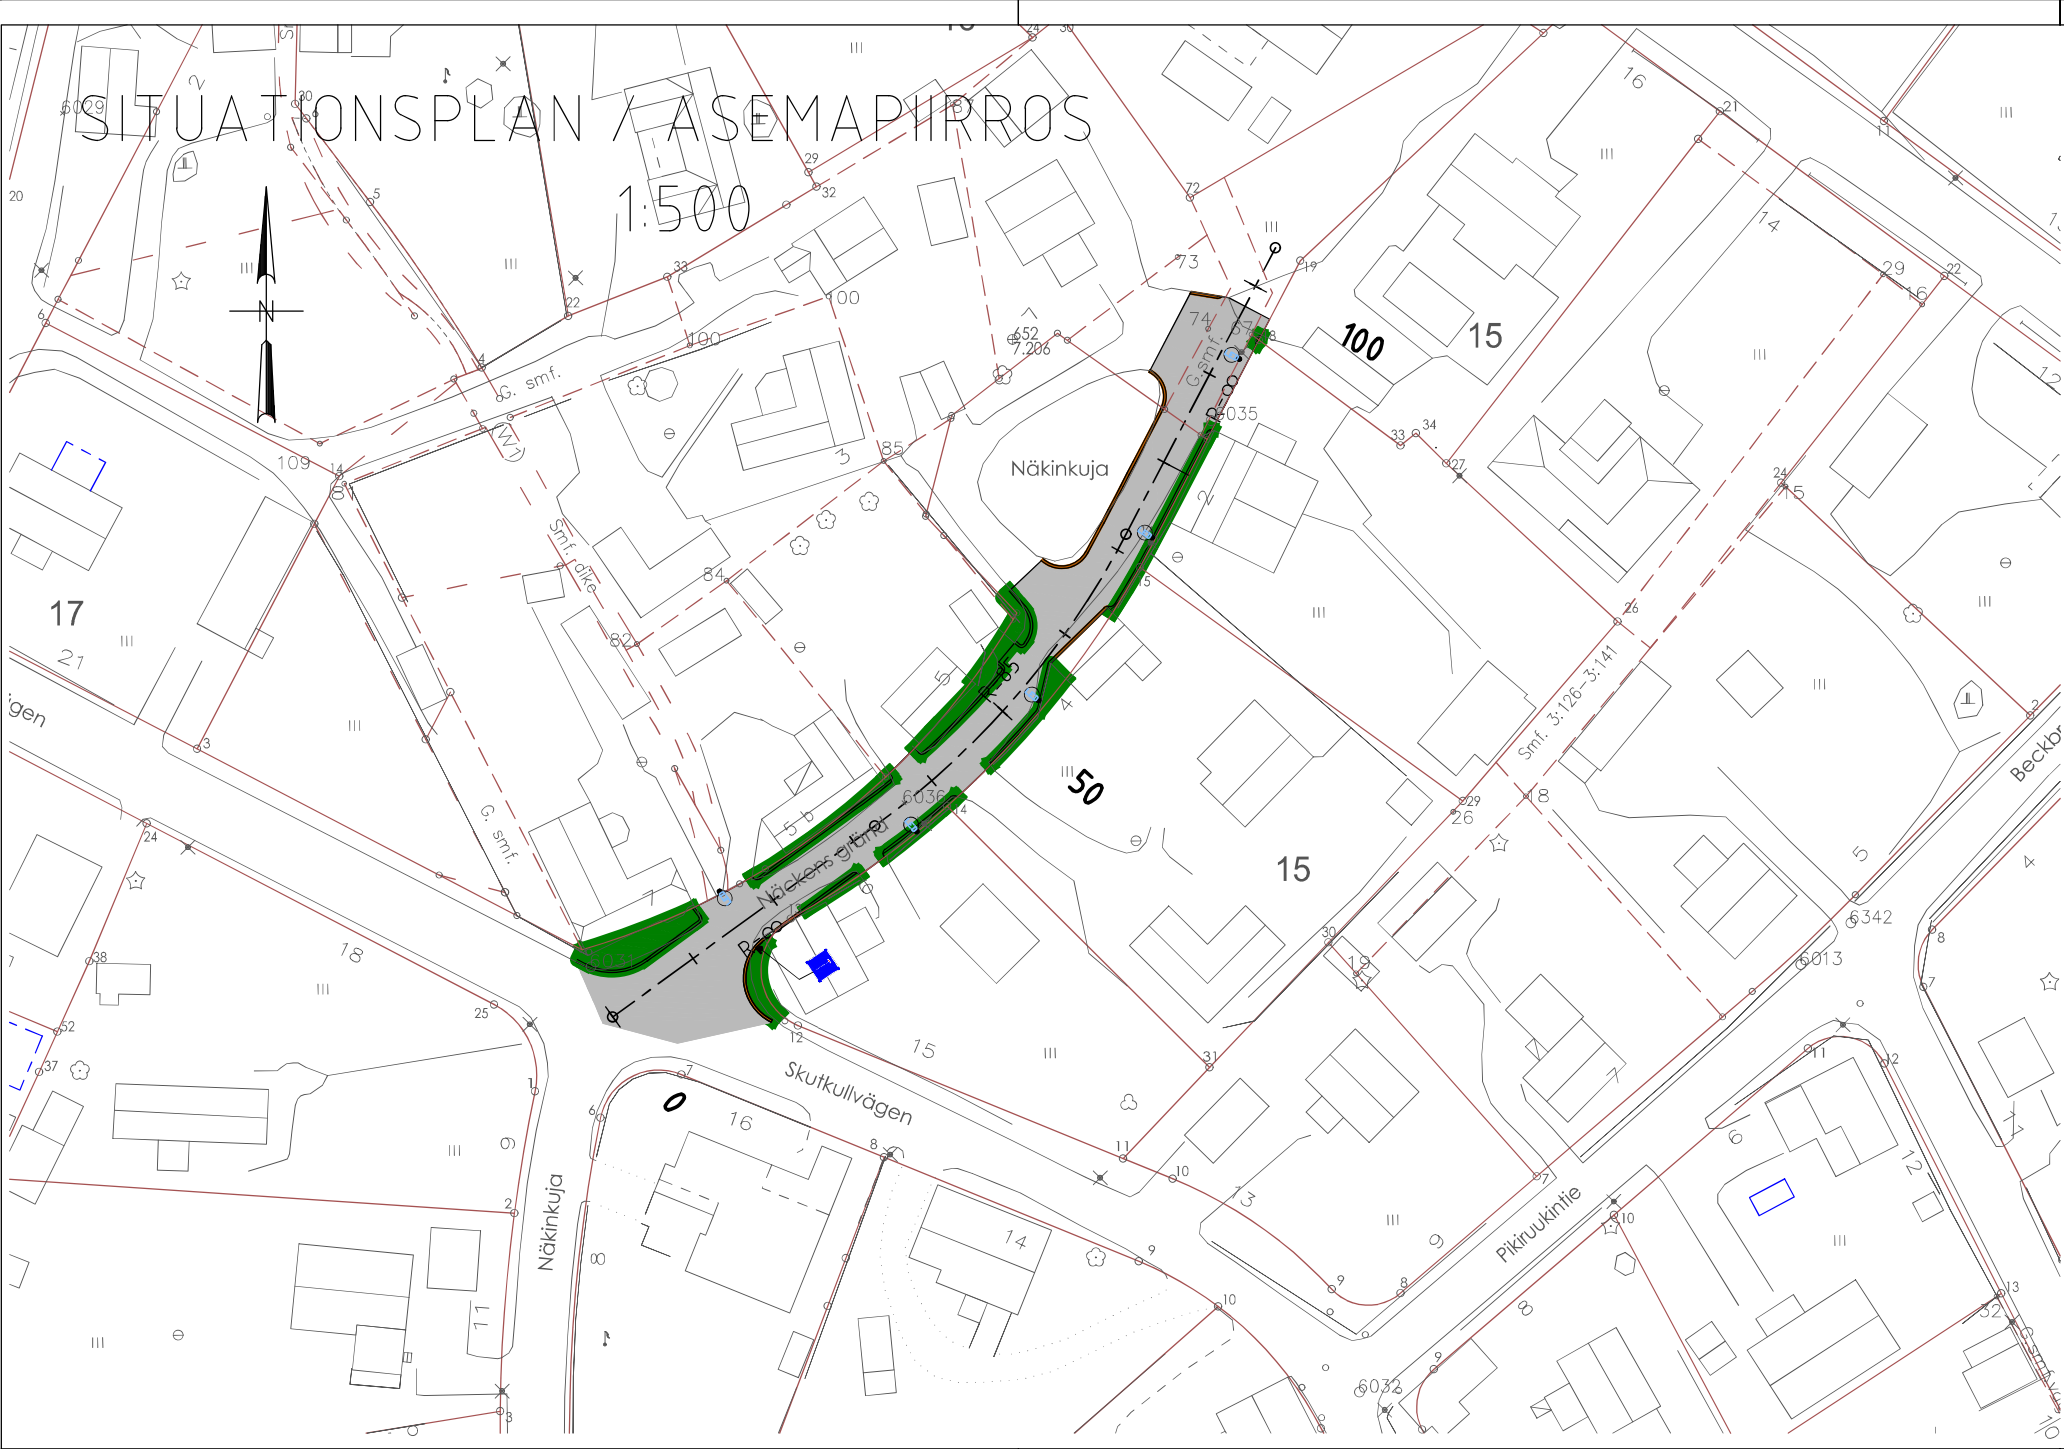

KOORDINATER/KOORDINATIT: ETRS-GK23
HÖJDSYSTEM/KORKEUSJÄRJESTELMÄ: N 2000

MÄRK MERKKI		ÄNDRING MUTOS		DATUM PÄIVÄ	PLANERAT SUUNN.	GRANSKAT TARK.
BYGGMÄSSÄTÄÄRÄ RAKENNISTOMÄÄRÄ		SANEERING SANEERAUS		RTNÄSTYYPPI PIIRUSTUSLAJI		NR. NO
BYGGMÄSSÄTÄÄRÄ RAKENNISTOMÄÄRÄ		NÄCKENSGRÄND PL 0.00 - PL 95.00		RTNÄKENS INNEHÅLL PIRUSTUKSEN SISÄLTÖ		SKALA SUHTE
BYGGMÄSSÄTÄÄRÄ RAKENNISTOMÄÄRÄ		NÄCKINKUJA PL 0.00 - PL 95.00		SITUATIONSPLAN		1500
BYGGMÄSSÄTÄÄRÄ RAKENNISTOMÄÄRÄ		NÄCKINKUJA PL 0.00 - PL 95.00		ASEMAPIIRROS		1500
JAKOBSTAD TÄ PIETARSAARI		Centralen för tekniska tjänster Kommunaltekniska avdelningen Kunnallistekninen osasto Tekninen palvelukeskus		RTN NR. PIR. NO.		ÄNDRING MUTOS
RTN NR. PIR. NO.		24.04.2025 SJ		21/11.4/125		
RTN NR. PIR. NO.		24.04.2025 Stefan Järndahl		GÖRÄND HYVÄKSYTTY		
RTN NR. PIR. NO.		24.04.2025 Stefan Järndahl		FASTSTÄLLD HYVÄKSETTY		TN XXXX.202X § XXX

Dränering v/v

Kuivatus h/o

M

e110/95

e150/140

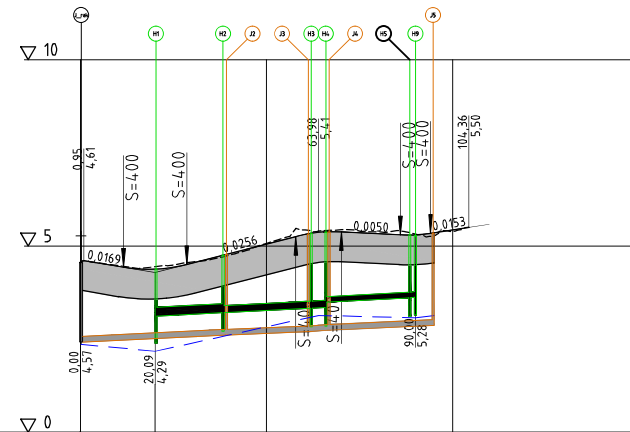



Gatuområde / Katualue

Körbana / Ajorata 2.50

0.25

0.25

Bls/Tsv-0.08m

-0.030

Bls/Tsv

Bls/Tsv-0.08m

ø160/95 Bls/Tsv-1.18m

ø250/220-ø160/140


ø160 PP

AB	50mm
# 0-32	150mm
# 0-100	300mm
li-Sand	300mm
Filterduk	N3
Totalt	800mm


ø63 PEH-PN10 Bls/Tsv-2.23m

[illegible]

Näckensgränd-Näkinkuja
PL =50

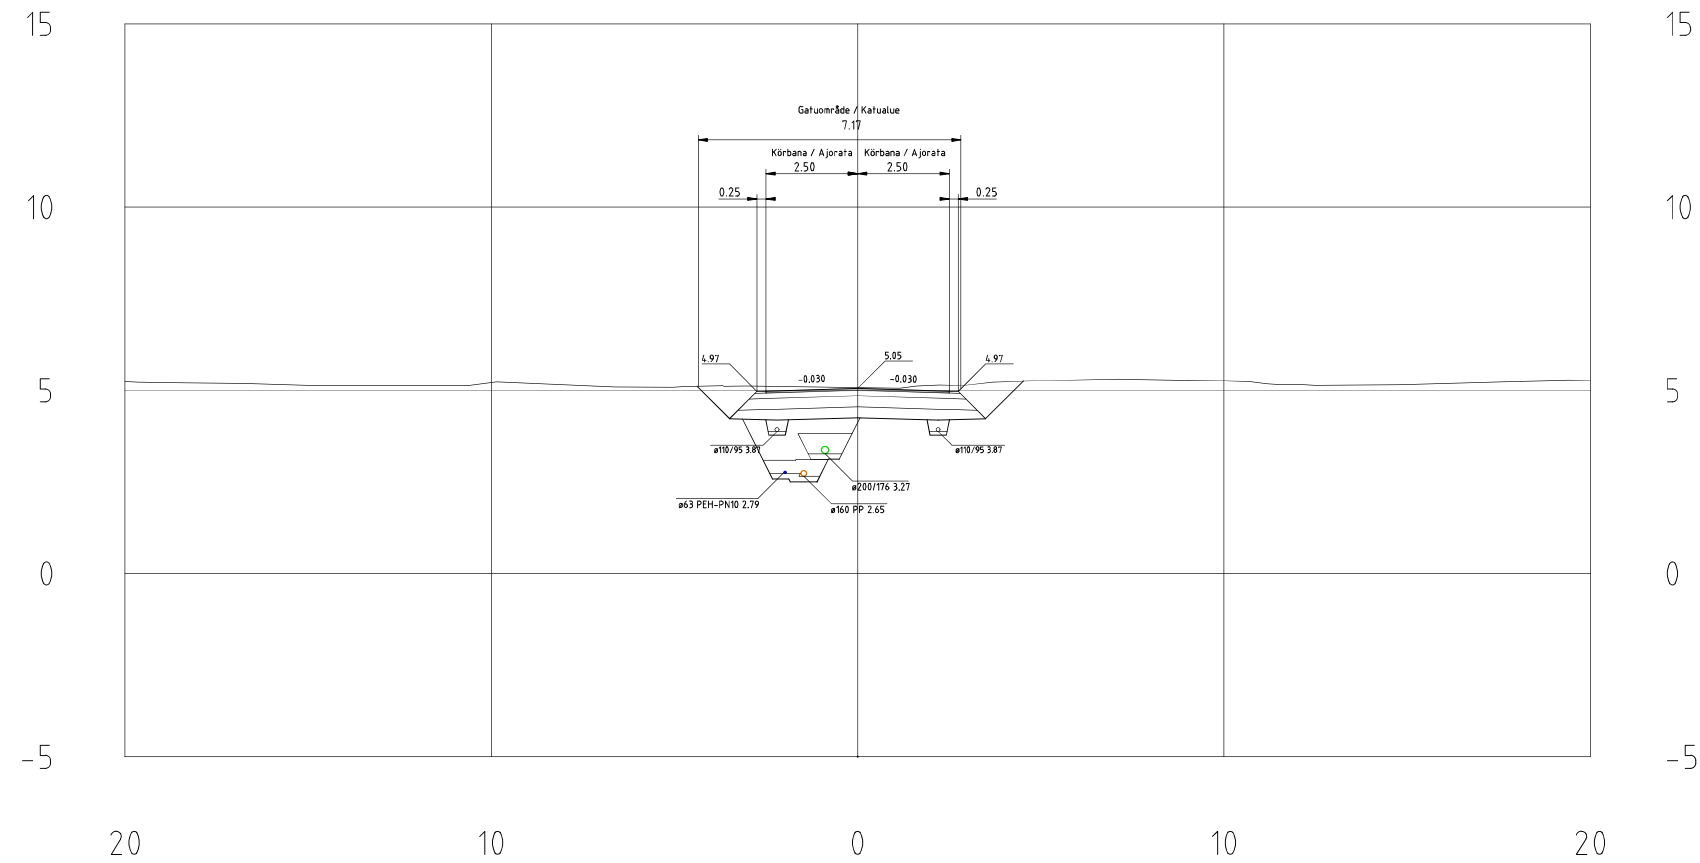

Näckensgränd-Näkinkuja
PL =60

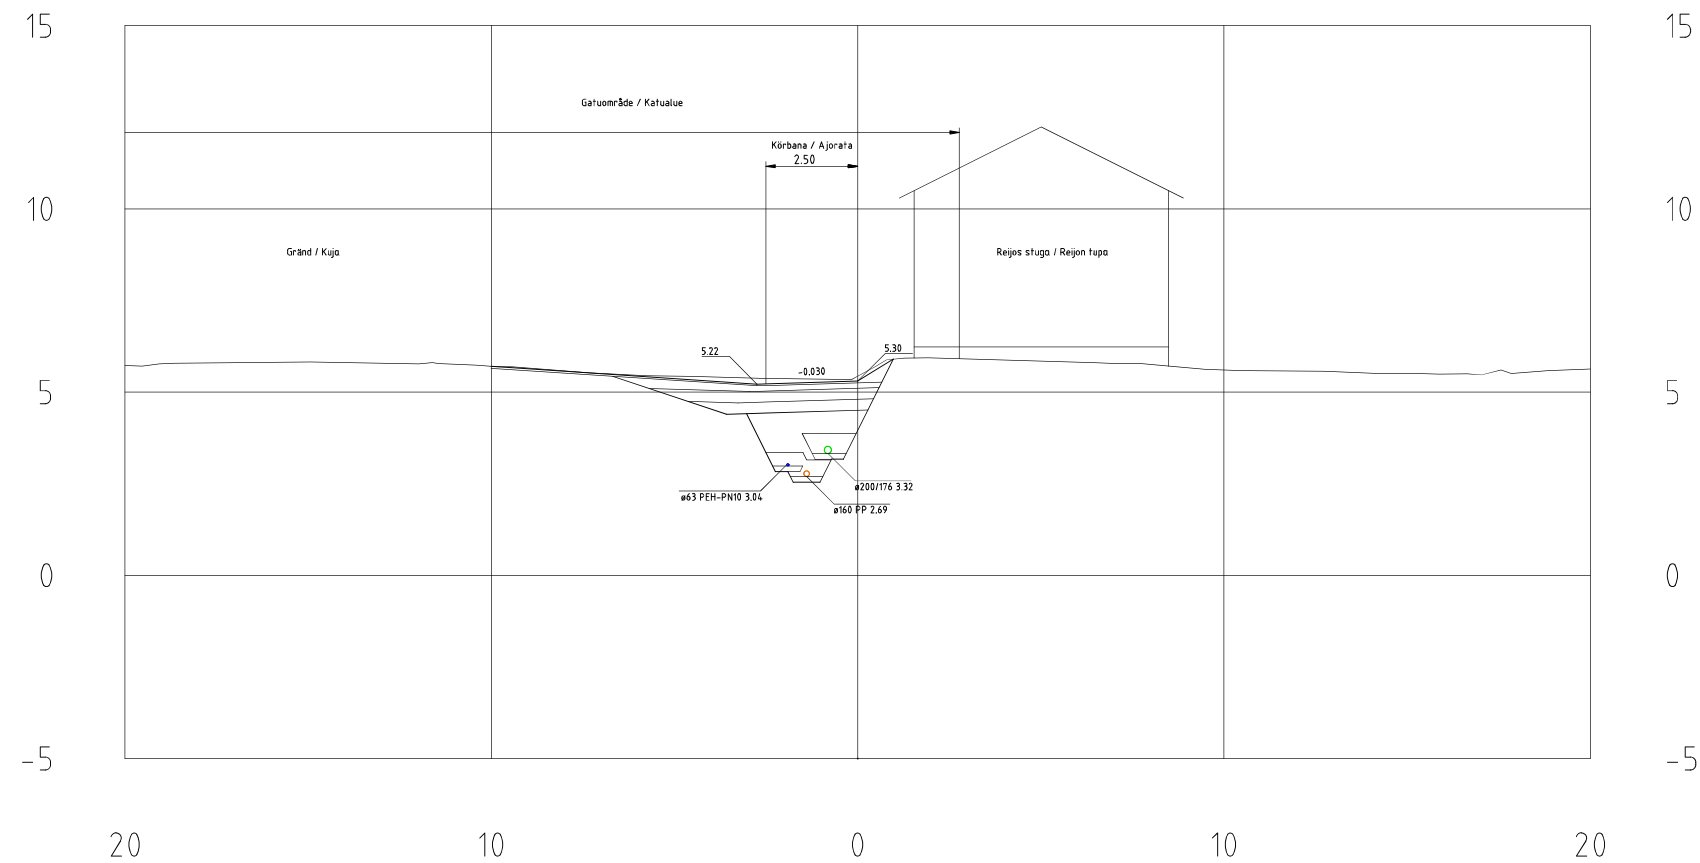

KOORDINATER/KOORDINATIT: ETRS-GK23
HÖJDSYSTEM/KORKEUSJÄRJESTELMÄ: N 2000

[illegible]