





# Döbelnsgatan

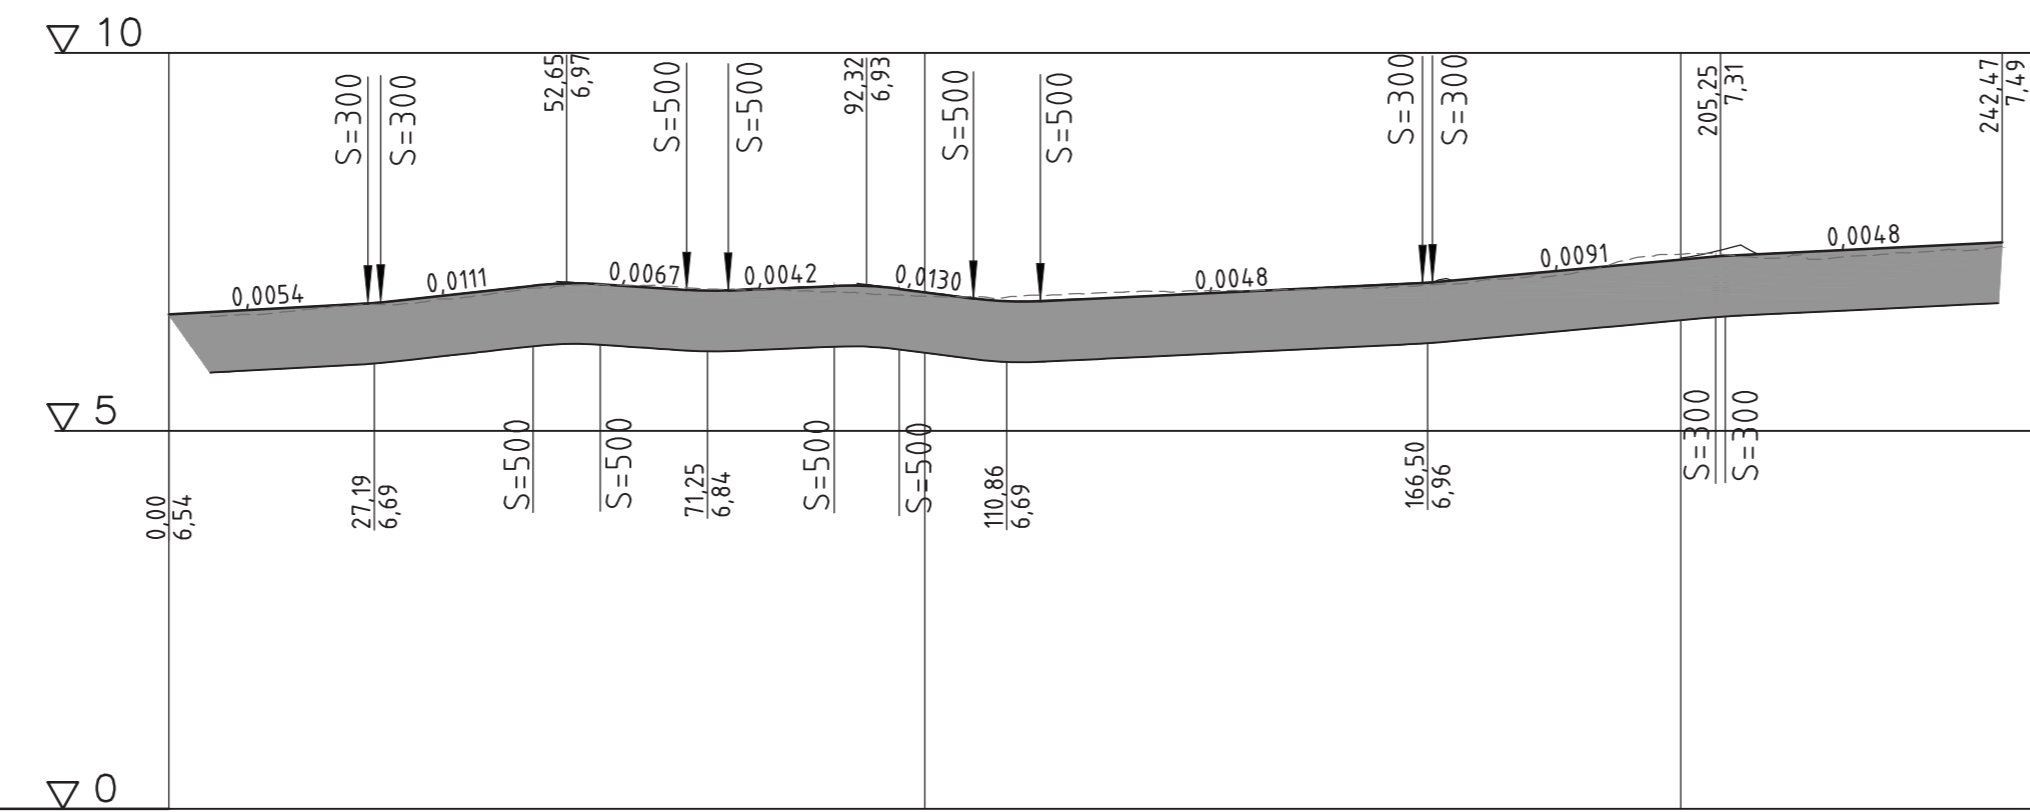

GATA KATU	ÖVERBYGGNAD	
	AVSTÅND	26,334
	LUTNING / RADIE	0,005 S=300
	BALANSLINJENS HÖJD	6,54
MÄRKYTA MAANPINTA	MÄRKYTANS HÖJD	6,54
		6,59
		6,65
		6,72
		6,83
		6,94
		6,92
		6,85
		6,88
		6,88
		6,92
		6,83
		6,75
		6,81
		6,84
	6,85	
	6,87	
	6,89	
	6,94	
	7,04	
	7,17	
	7,26	
	7,33	
	7,38	
	7,43	
	7,48	
	7,49	

# Roosgatan

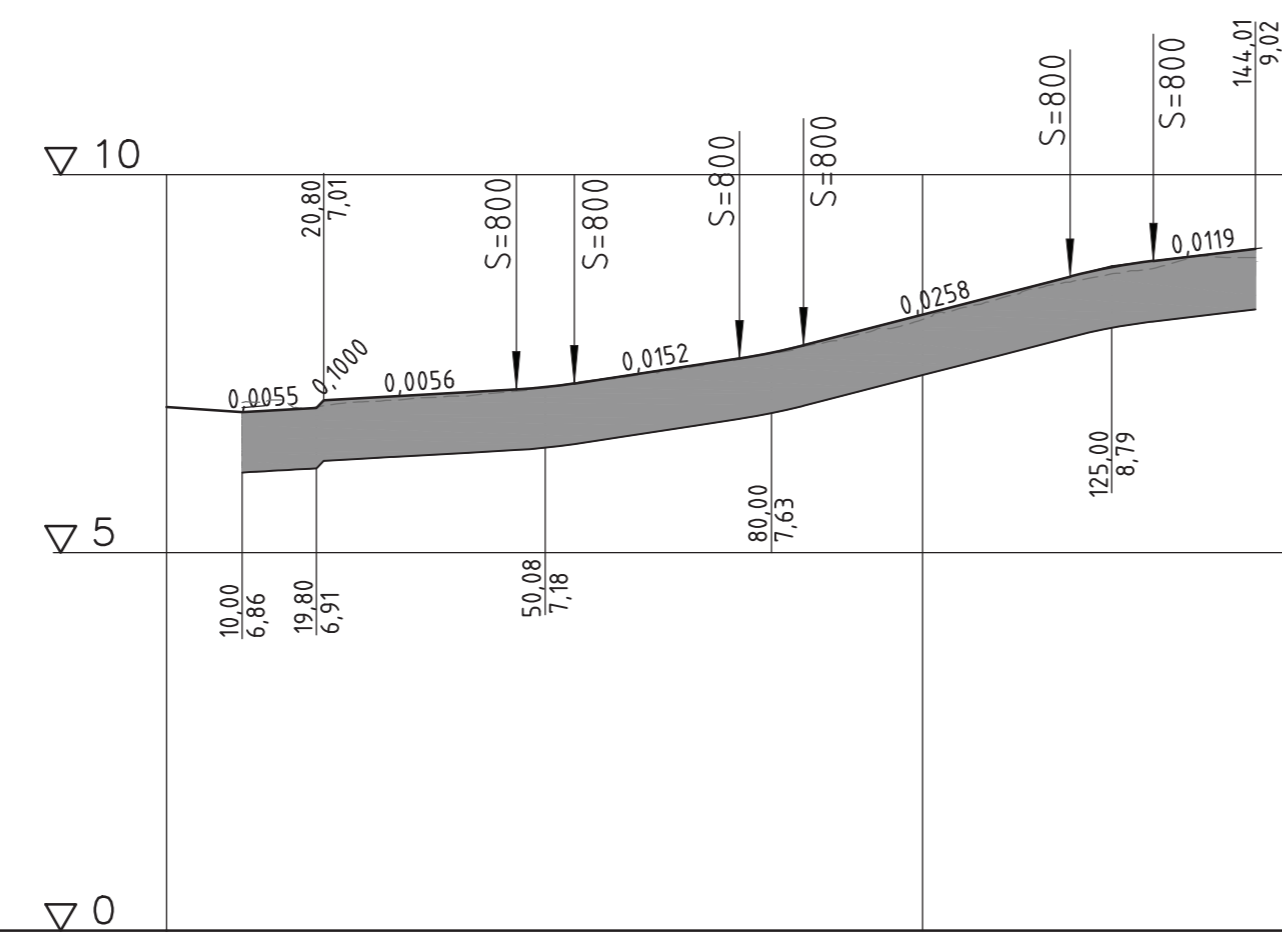


GATA KATU	ÖVERBYGGNAD	
	AVSTÅND	9,8
	LUTNING / RADIE	0,006 S=1000
	BALANSLINJENS HÖJD	6,86
MÄRKYTA MAANPINTA	MÄRKYTANS HÖJD	6,99
		6,93
		7,02
		7,07
		7,18
		7,31
		7,46
		7,63
		7,84
		8,09
		8,35
		8,59
		8,75
		8,90
		9,02

KOORDINATER/KOORDINATIT: ETRS-GK23  
HÖJDSYSTEM/KORKEUSJÄRJESTELMÄ: N2000



Döbelnsgatan  
PL =155

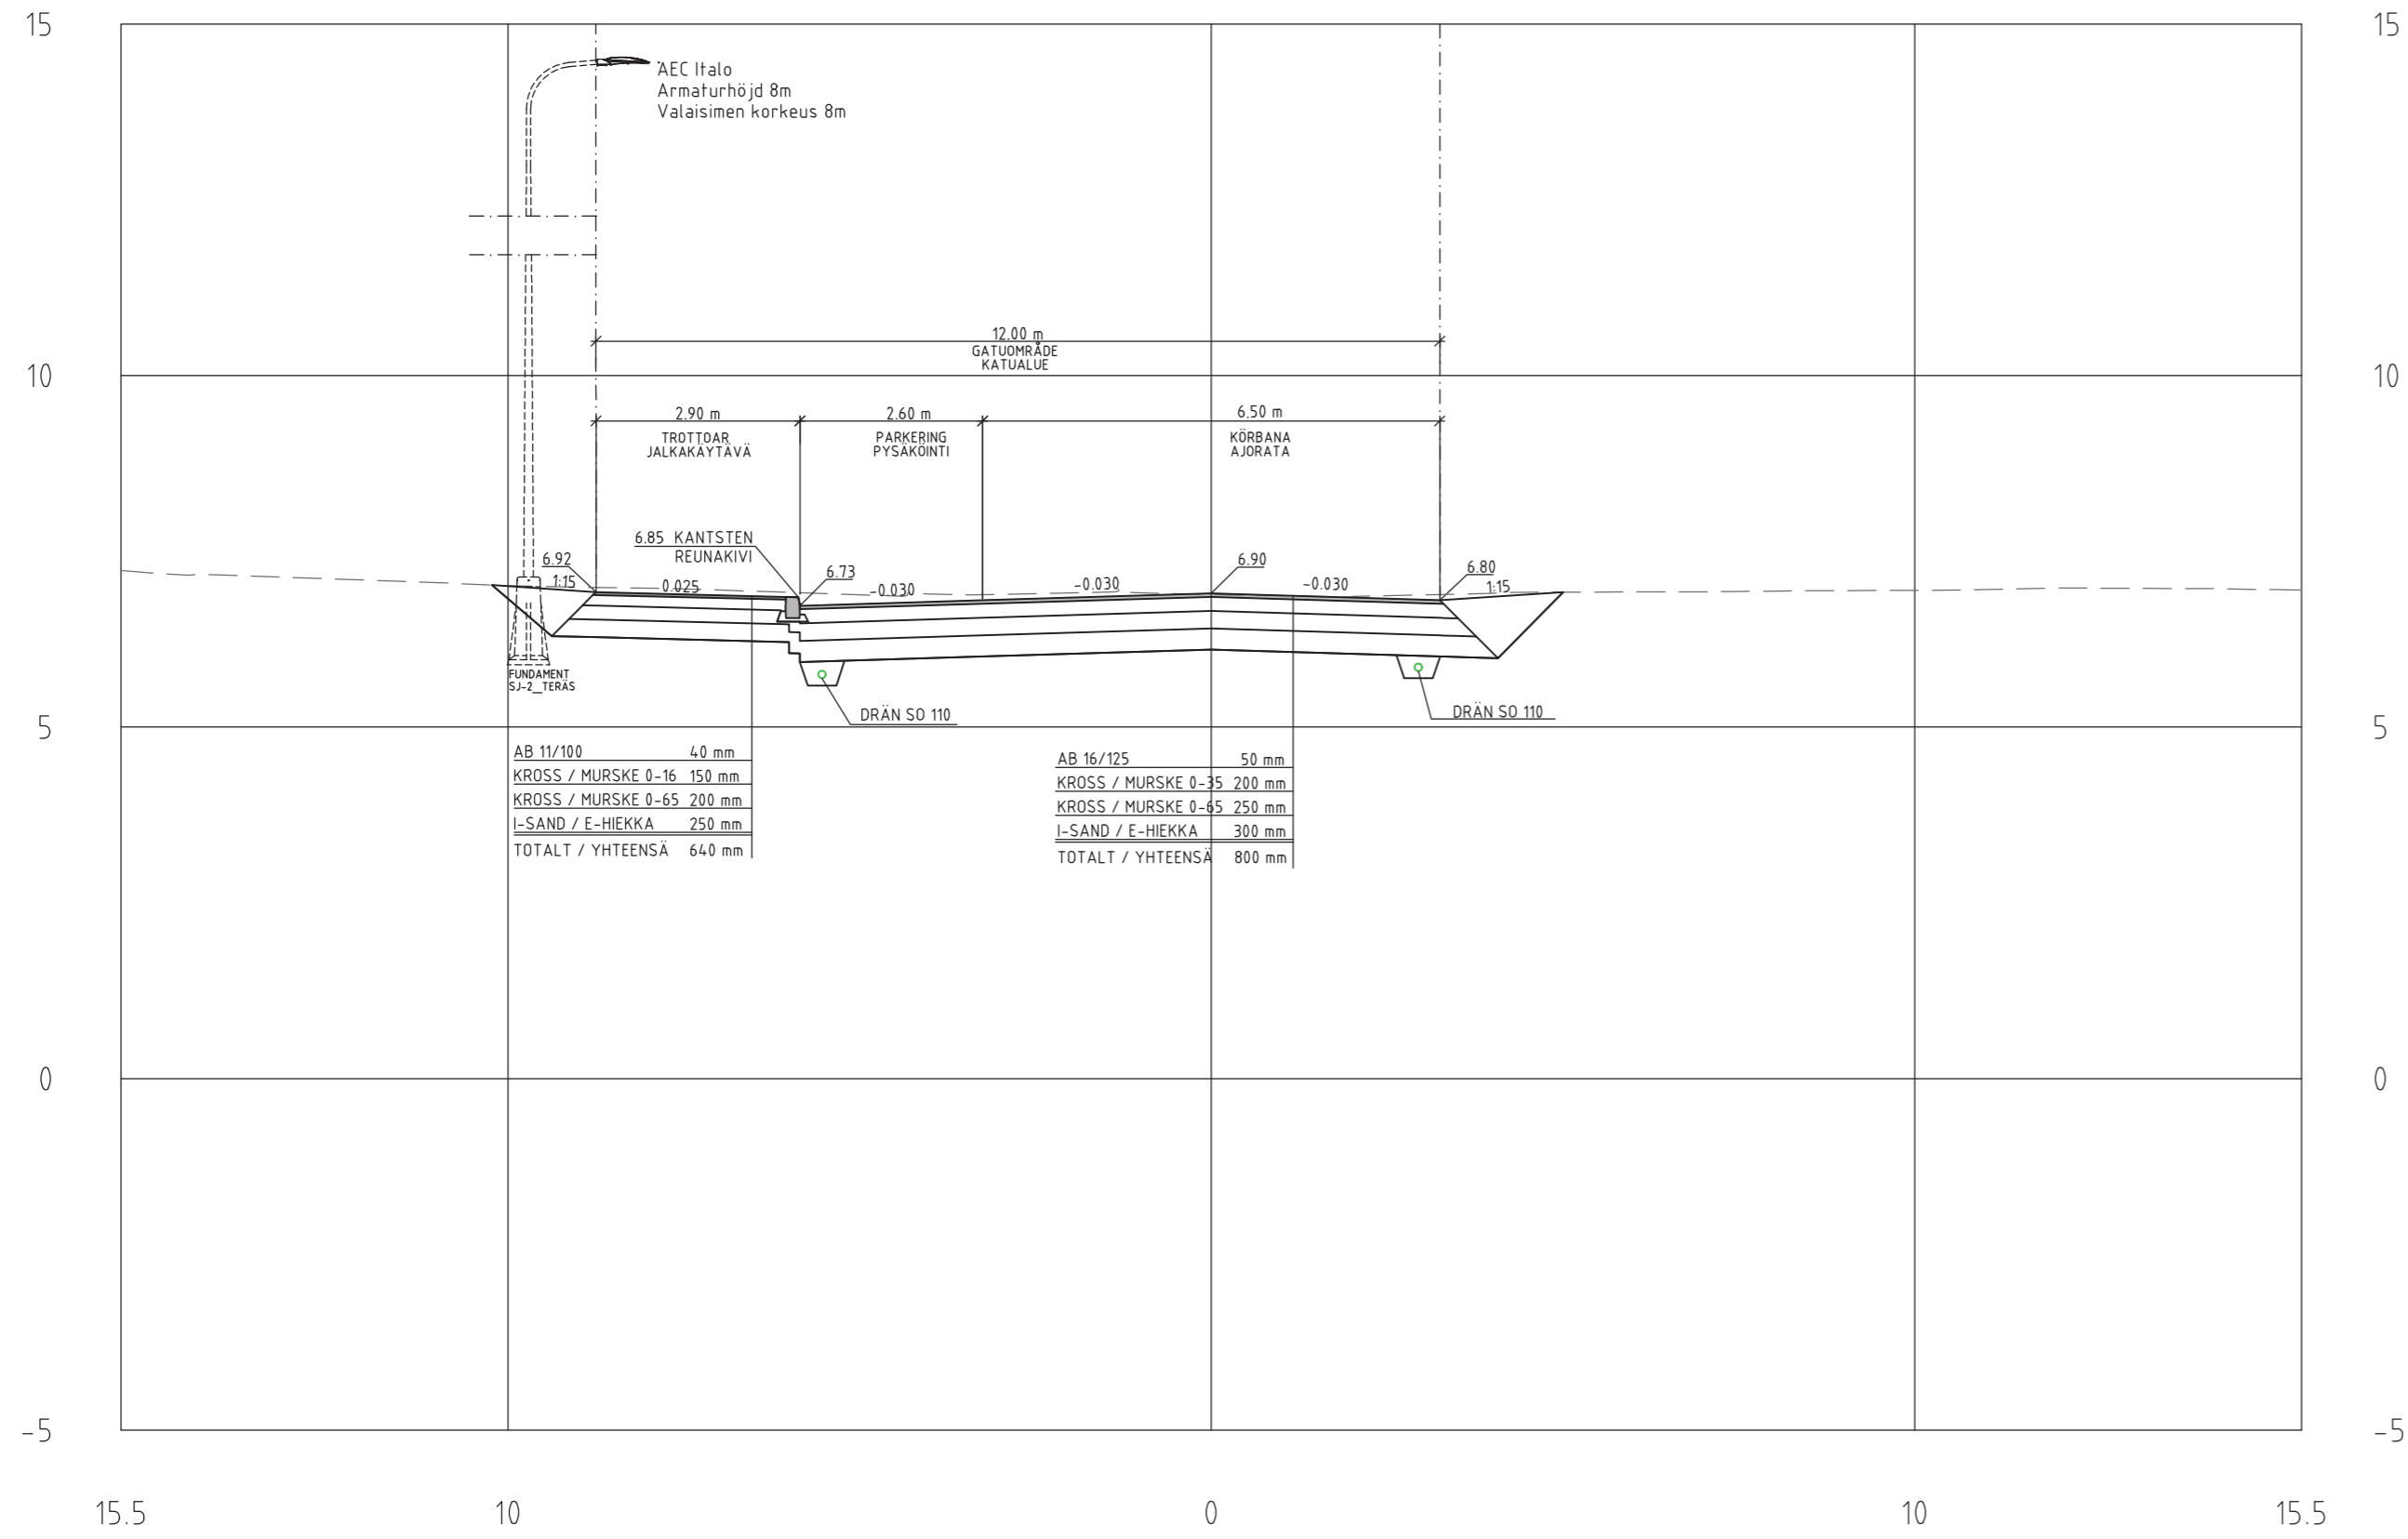

- Asfalt
- Asfaltti
- Upphöjd asfalt/gång- cykelväg
- Korotettu asfaltti/kävely- ja pyörätie

Roosgatan  
PL =100

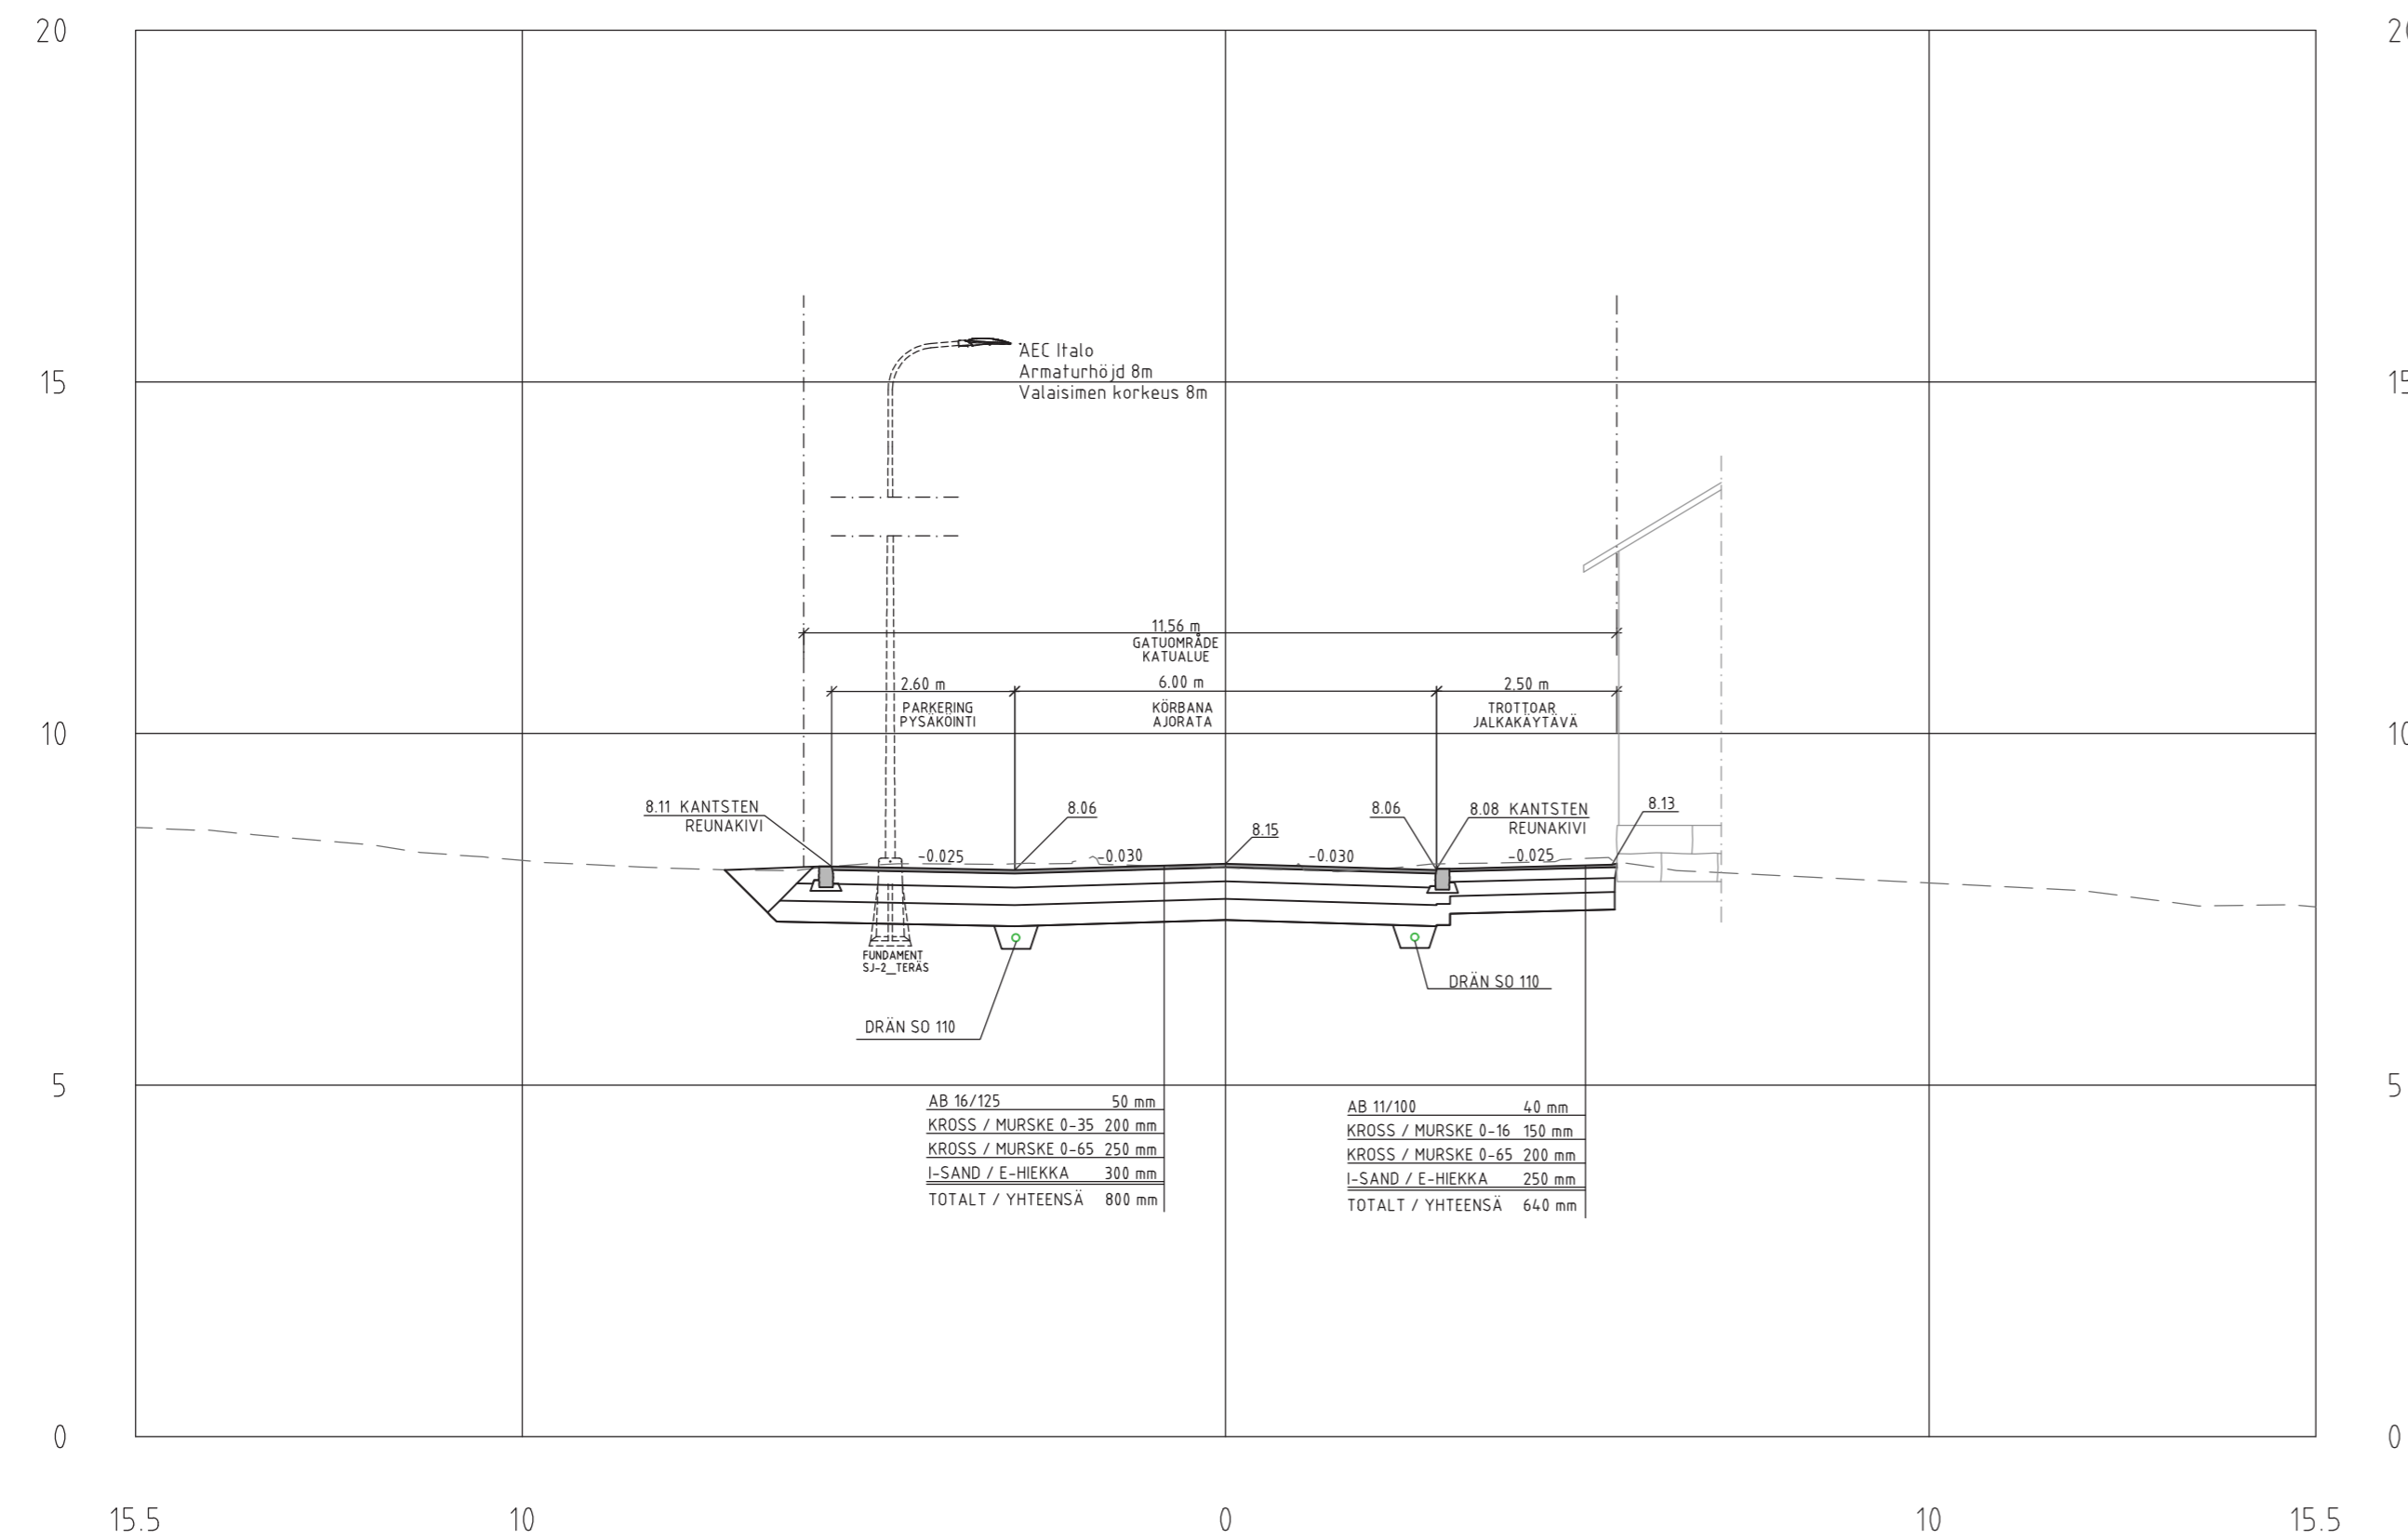

KOORDINATER/KOORDINATIT: ETRS-GK23  
HÖJDSYSTEM/KORKEUSJÄRJESTELMÄ: N2000

MIKRO MERKKI	ÄNDING MUUTOS	DATUM PVM	PLANEERAT SUUNN.	GRANSKAT TARK.
BYSEKVOSSIGTÄRD RÄVENSKÖTENPÄRJE	RITNINGSTYP: PRJUSUSLÅJ			NR. NO
SANERING SANEERAUS	GATUPLAN KATUSUUNNITELMA			SKALA SHKE
BYSEKVOSSIGTÄRD RÄVENSKÖTENPÄRJE	RITNINGENS ÄMNE/ALL: PRJUSUSLÅJ			1:100
DÖBELNSGATAN - ROOSGATAN	TYPTVÄRSKÄRNINGAR			1:100
DÖBELNSKATU - ROOSKATU	TYPTVÄRSKÄRNINGAR			1:100
JAKOBSTAD PIETARSAARI	Centralen för tekniska tjänster Kommunaltekniska avdelningen Kunnallistekninen osasto Tekninen palvelukeskus	RITIN NR. PIR. NR.		ÄNDING MUUTOS
RITAD PIRRETTY	28.5.2026 AS		6/11,4/146	
PLAN SUUNN.	28.5.2026 Adam Smeds	EDDING HYVÄKSYTTY		
		FASTSTÄLLD VÄRSTÄTTU		